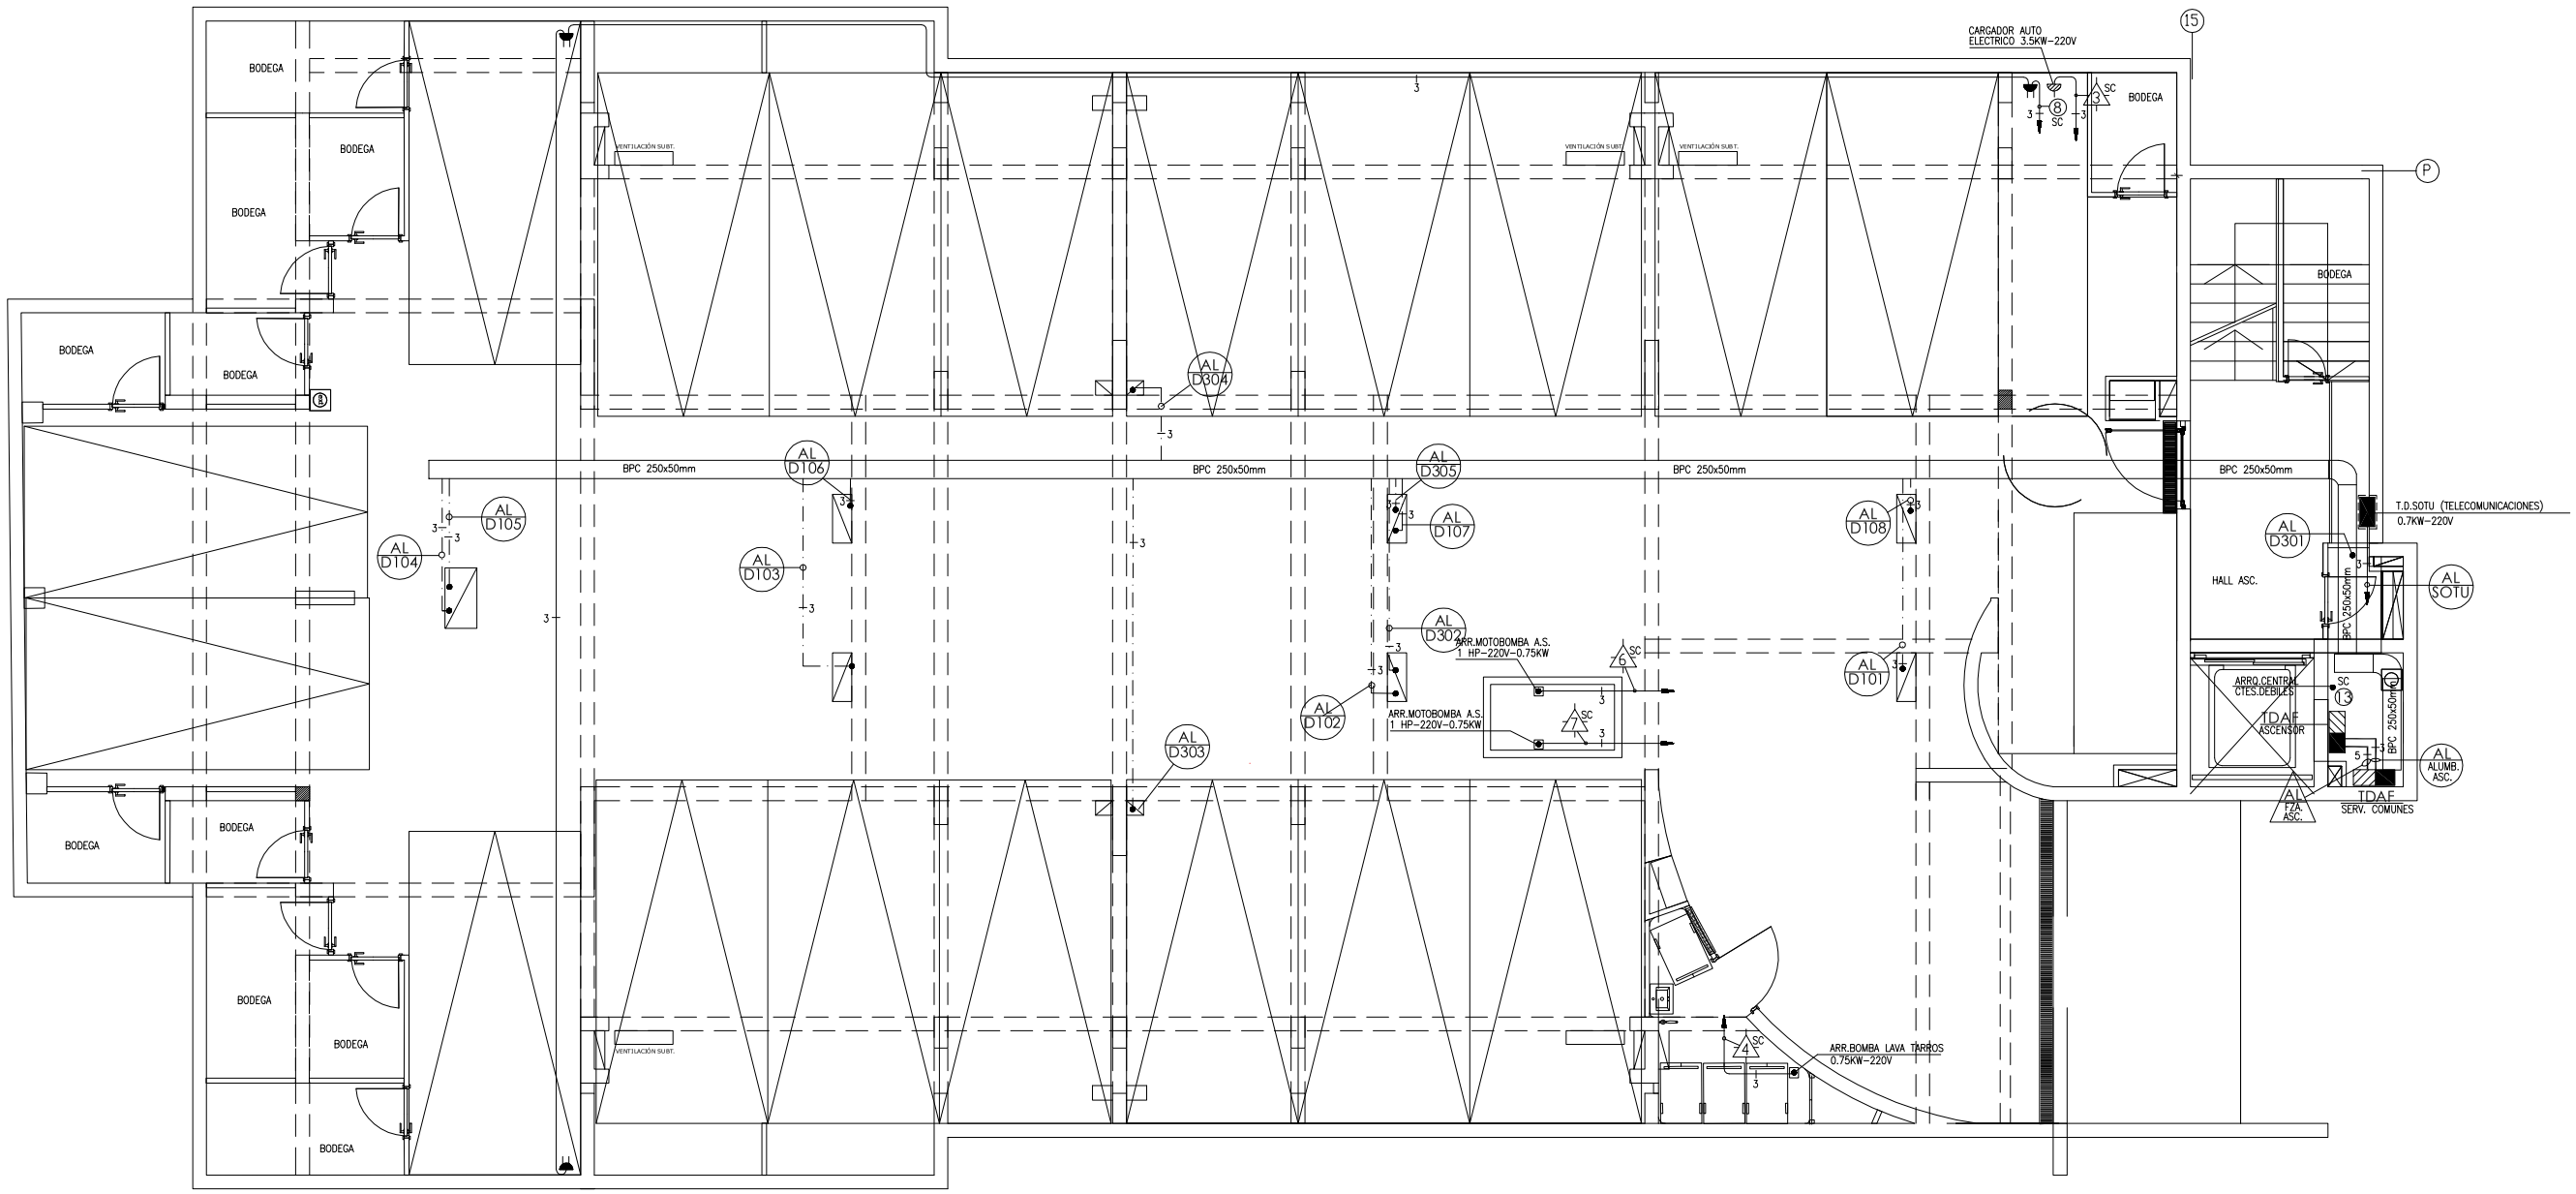

PLANTA PISO -1 ENCHUFES
ESC. 1 : 75

SIMB.	DESCRIPCIÓN DE SIMBOLOGÍA
	ENCHUFE CLAVIJA NORMAL DOBLE MARCA BTICINO LIGHT DE 10A
	CAJA DERIVACION DE PVC 1/2"
	TABLERO ELECTRICO DE ALUMBRADO Y FUERZA SERVICIOS COMUNES
	ENCHUFE FZA. SIMPLE DE 16 A

NOTAS.:

1.–TODOS LOS ARTEFACTOS INDICADOS EN SIMBOLOGIA MODELO Y MARCA ESTAN SUJETOS A LA APROBACION DEL ARQUITECTO Y/O PROPIETARIO.

2.–TODA INSTALACION, RECORRIDO Y CANALIZACION EN GENERAL SE DEBERA EJECUTAR Y COORDINAR EN TERRENO CON LA EMPRESA CONSTRUCTORA Y CON LOS ESPECIALISTAS CORRESPONDIENTES.

3.–PARA EXTERIORES SE DEBERAN CONSIDERAR CAJAS, ARTEFACTOS Y ELEMENTOS IP 65

4.–LA ALTURA PARA ENCHUFES SERA DE 0,30m. SOBRE N.P.T. EXCEPTO INDICACION CONTRARIA

5.–LOS ALIMENTADORES DEPTOS. BAJAN POR RESPECTIVO SHAF HASTA b.p.c. EN SUBTERRANEO Y DESDE ALLI HASTA NICHO DE EMPALMES EN 1° PISO

TODOS LOS MATERIALES QUE DEBEN CUMPLIR CON CERTIFICACION PARA SU USO CUMPLEN CON ESE REQUISITO

UBICACION

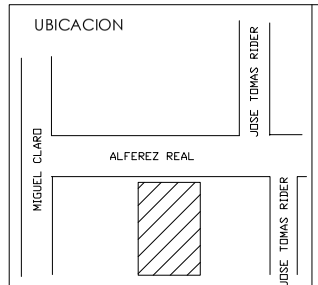

INSCRIPCION N° _____

FECHA : _____

REV.	POR	FECHA	MOTIVO
2	F.S.H.	5/4/23	AJUSTES PLANOS AS–BUILT
1	F.S.H.	5/5/22	PLANOS AS–BUILT

MODIFICACIONES

LÁMINA	CONTENIDO:
02	PLANTA PISO -1 ENCHUFES Y SIMBOLOGIA
ARCHIVO–CAD :	

SERGIO ALEMPARTE R.
PROYECTOS ELECTRICOS

PROYECTO DE INSTALACION ELECTRICA

" EDIFICIO ALFEREZ REAL "

CALLE : ALFEREZ REAL 1161	LAMINA 2 DE 14 — ESCALA: 1 : 75
	FECHA : ABRIL DEL 2023
	PROYECTO: S.A.R. — DIBUJO : C.Z.M.
COMUNA : PROVIDENCIA	REVISO : S. ALEMPARTE

PROPIETARIO

Inmob. e Inversiones Alférez Real SpA
RUT: 77.038.447–8
Rep. Legal: Rodrigo Rojas Goldsack
RUT: 13.234.734–4

INSTALADOR

Felipe Alejandro Salinas Harris
SEC Clase A: 16.129.433–0
Ingeniero Civil Electricista