


PLANTA ESTRUCTURA N.+7.69m. (S.I.C.)
ESC. 1:50

N.+7.69m.

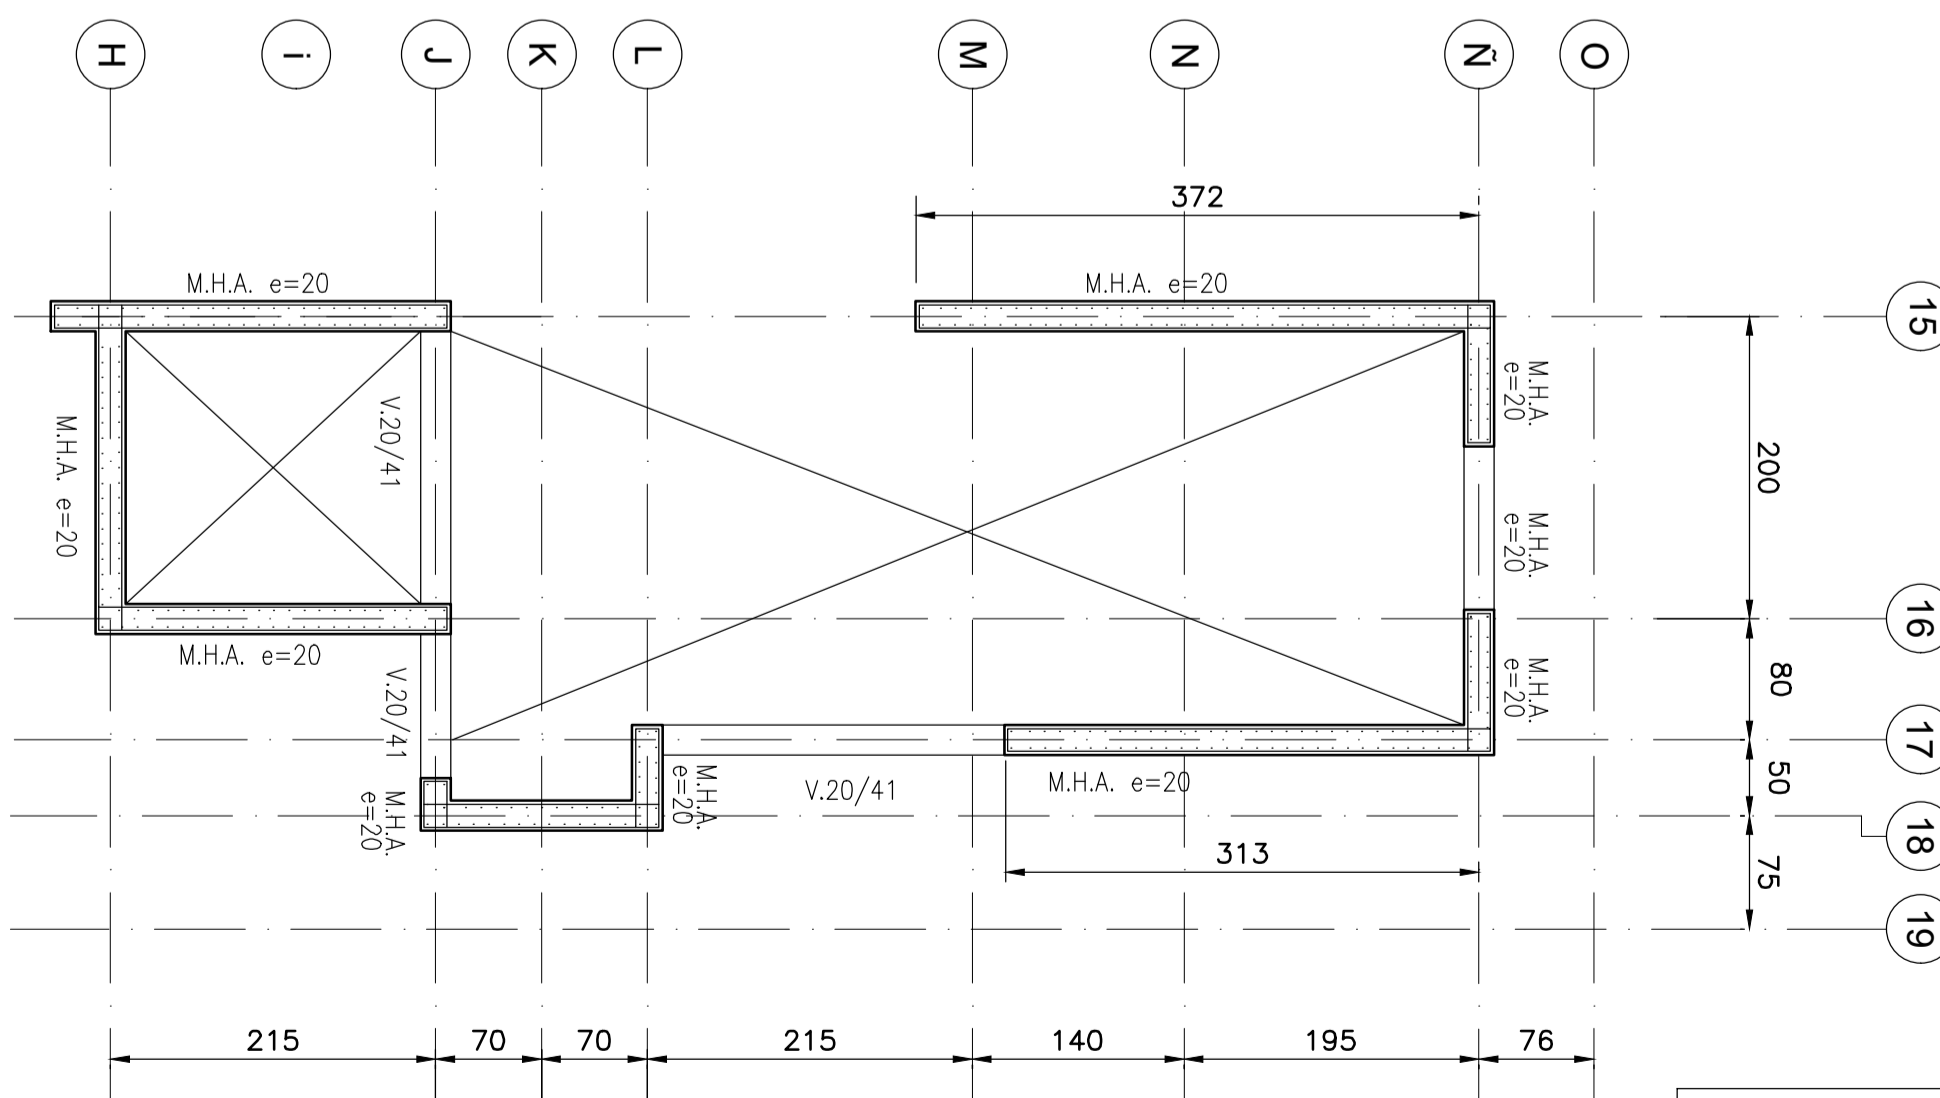

PLANTA ESTRUCTURA N.+10.45m. (S.I.C.)
ESC. 1:50

CONTROL DE CAMBIOS	
FECHA:	31/05/2021
SE CORRIGE TEXTO DE VIGAS EN EJE 8.	

N°	OBSERVACIONES	DIBUJO	APROBO	FECHA	APROBACION DEL PROYECTO		
0	EMITIDO PARA CONSTRUCCION	M.R.	B.M.	21-01-2021			
J	EMITIDO PARA REVISION	M.R.	B.M.	21-01-2021	APROBO	BERNARDO MONDIGLIO	01-2020
I	EMITIDO PARA REVISION	M.R.	B.M.	04-12-2020	CALCULO	JULIO SALLDIAS	01-2020
H	EMITIDO PARA REVISION	M.R.	B.M.	20-10-2020	REVISO	ABNER PAREDES	01-2020
G	EMITIDO PARA REVISION	M.R.	B.M.	25-08-2020	DIBUJO	MAURICIO RETAMAL	01-2020
N°	OBSERVACIONES	DIBUJO	APROBO	FECHA	POR	FECHA	FIRMA



PROYECTO:	EDIFICIO CASA ALFEREZ REAL	N° PROYECTO:	190053
PROPIETARIO:	ALFEREZ REAL 1161, PROVIDENCIA	N° LAMINA:	06
CONTENIDO:	PLANTA ESTRUCTURA N.+7.69m. PLANTA ESTRUCTURA N.+10.45m.	REVISION:	1
FECHA:	31 DE MAYO 2021	ESCALA:	INDICADAS EN PLANO
FORMATO:	A1		