



PLANTA DE LOSAS N.±0.00m.

ESC. 1:50
*SUPLES UBICADOS CENTRADAMENTE (S.I.C.)

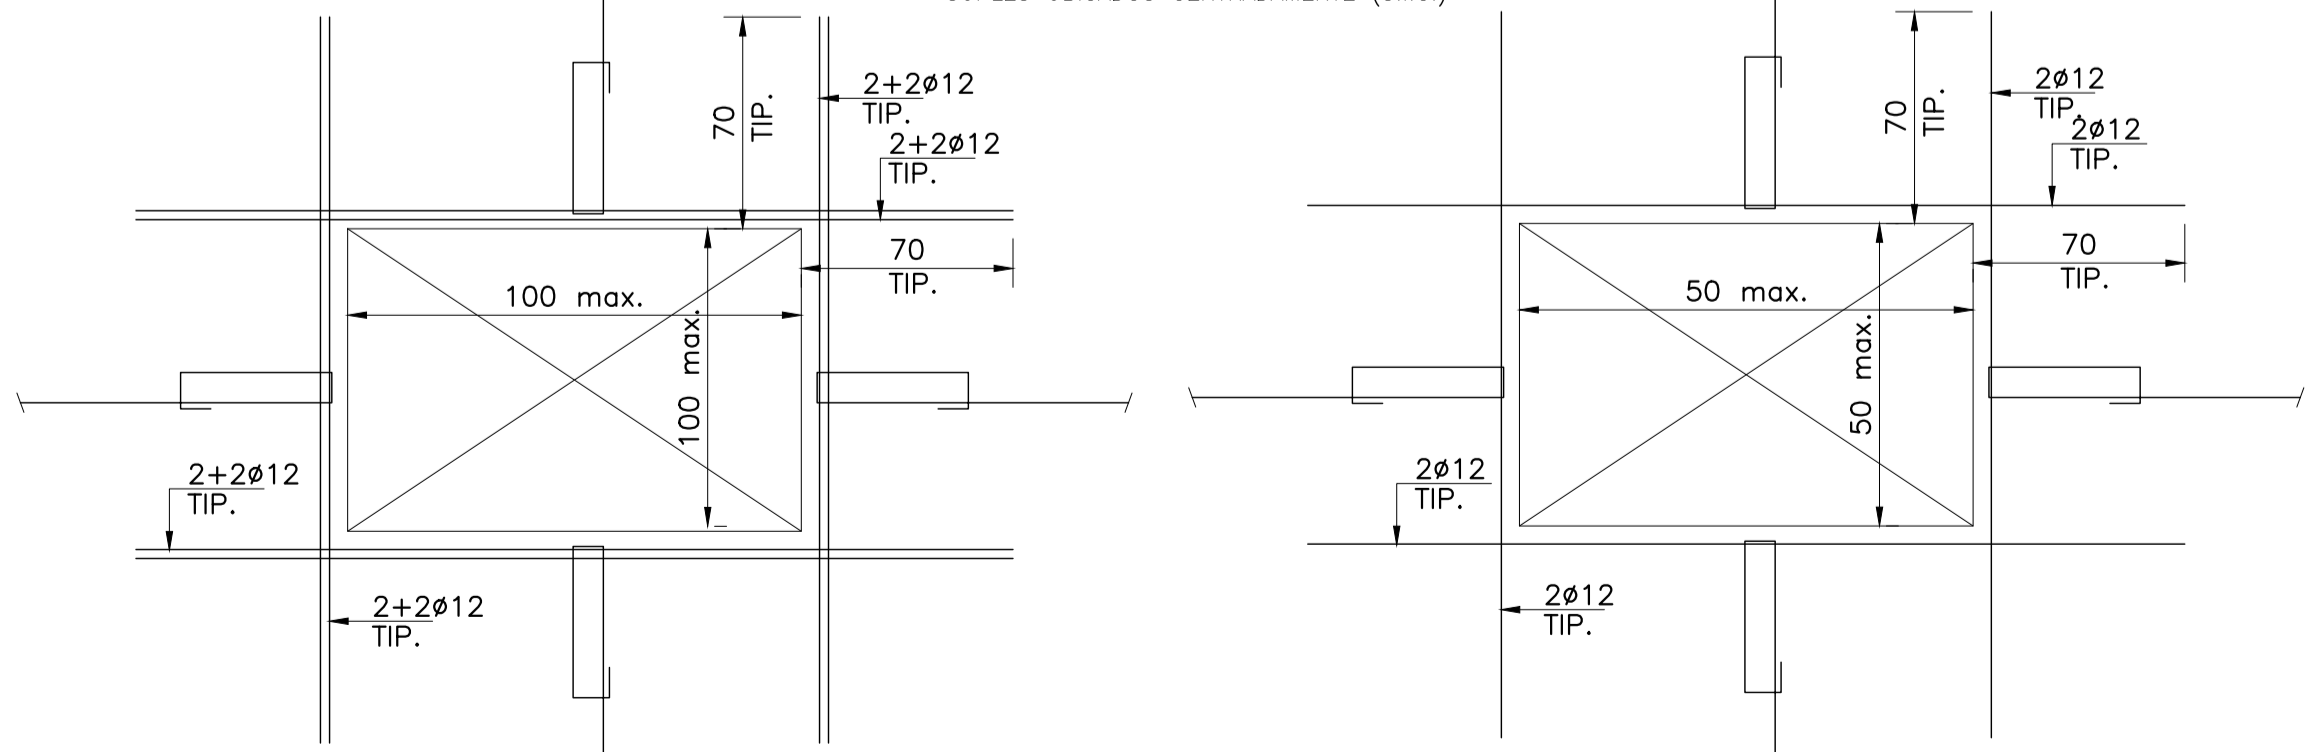

REFUERZO VANO 100cm. max.
ESC. 1:25

REFUERZO VANO 50cm max.
ESC. 1:25

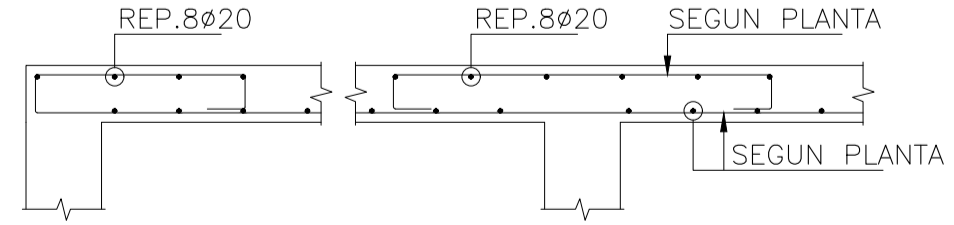

REPARTICION EN SUPLES

ESC. 1:20
*TODAS LAS REPARTICIONES NO INDICADAS SON ø8@20

N°	OBSERVACIONES	DIBUJO	APROBO	FECHA	DIBUJO	APROBO	FECHA	FIRMA
0	EMITIDO PARA CONSTRUCCION	M.R.	B.M.	21-01-2021				
J	EMITIDO PARA REVISION	M.R.	B.M.	21-01-2021	APROBO	BERNARDO MONDIGLIO	01-2020	
I	EMITIDO PARA REVISION	M.R.	B.M.	04-12-2020	CALCULO	JULIO SALDIAS	01-2020	
H	EMITIDO PARA REVISION	M.R.	B.M.	20-10-2020	REVISO	ABNER PAREDES	01-2020	
G	EMITIDO PARA REVISION	M.R.	B.M.	25-08-2020	DIBUJO	MAURICIO RETAMAL	01-2020	
N°	OBSERVACIONES	DIBUJO	APROBO	FECHA				

REVISIONES

APROBACION DEL PROYECTO



PROYECTO:	EDIFICIO CASA ALFEREZ REAL		N° PROYECTO:	190053	
PROPIETARIO:	-		UBICACION:	ALFEREZ REAL 1161, PROVIDENCIA	
CONTENIDO:	PLANTA DE LOSAS N±0.00m.		N° LAMINA:	07	
FECHA:	ENERO 2020	ESCALA:	INDICADAS EN PLANO	FORMATO:	A1
				REVISION:	0