




ELEVACION EJE 5
ESC. 1:50

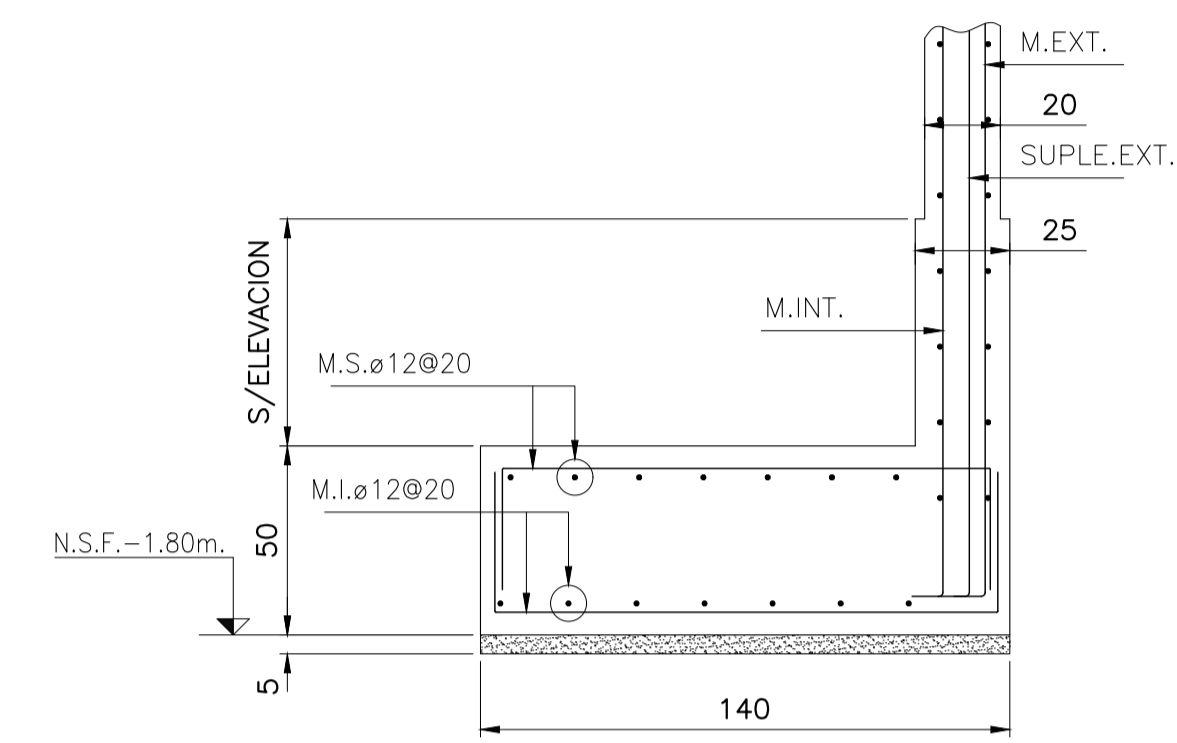

SECCION PARA EJE A, S
ESC. 1:20

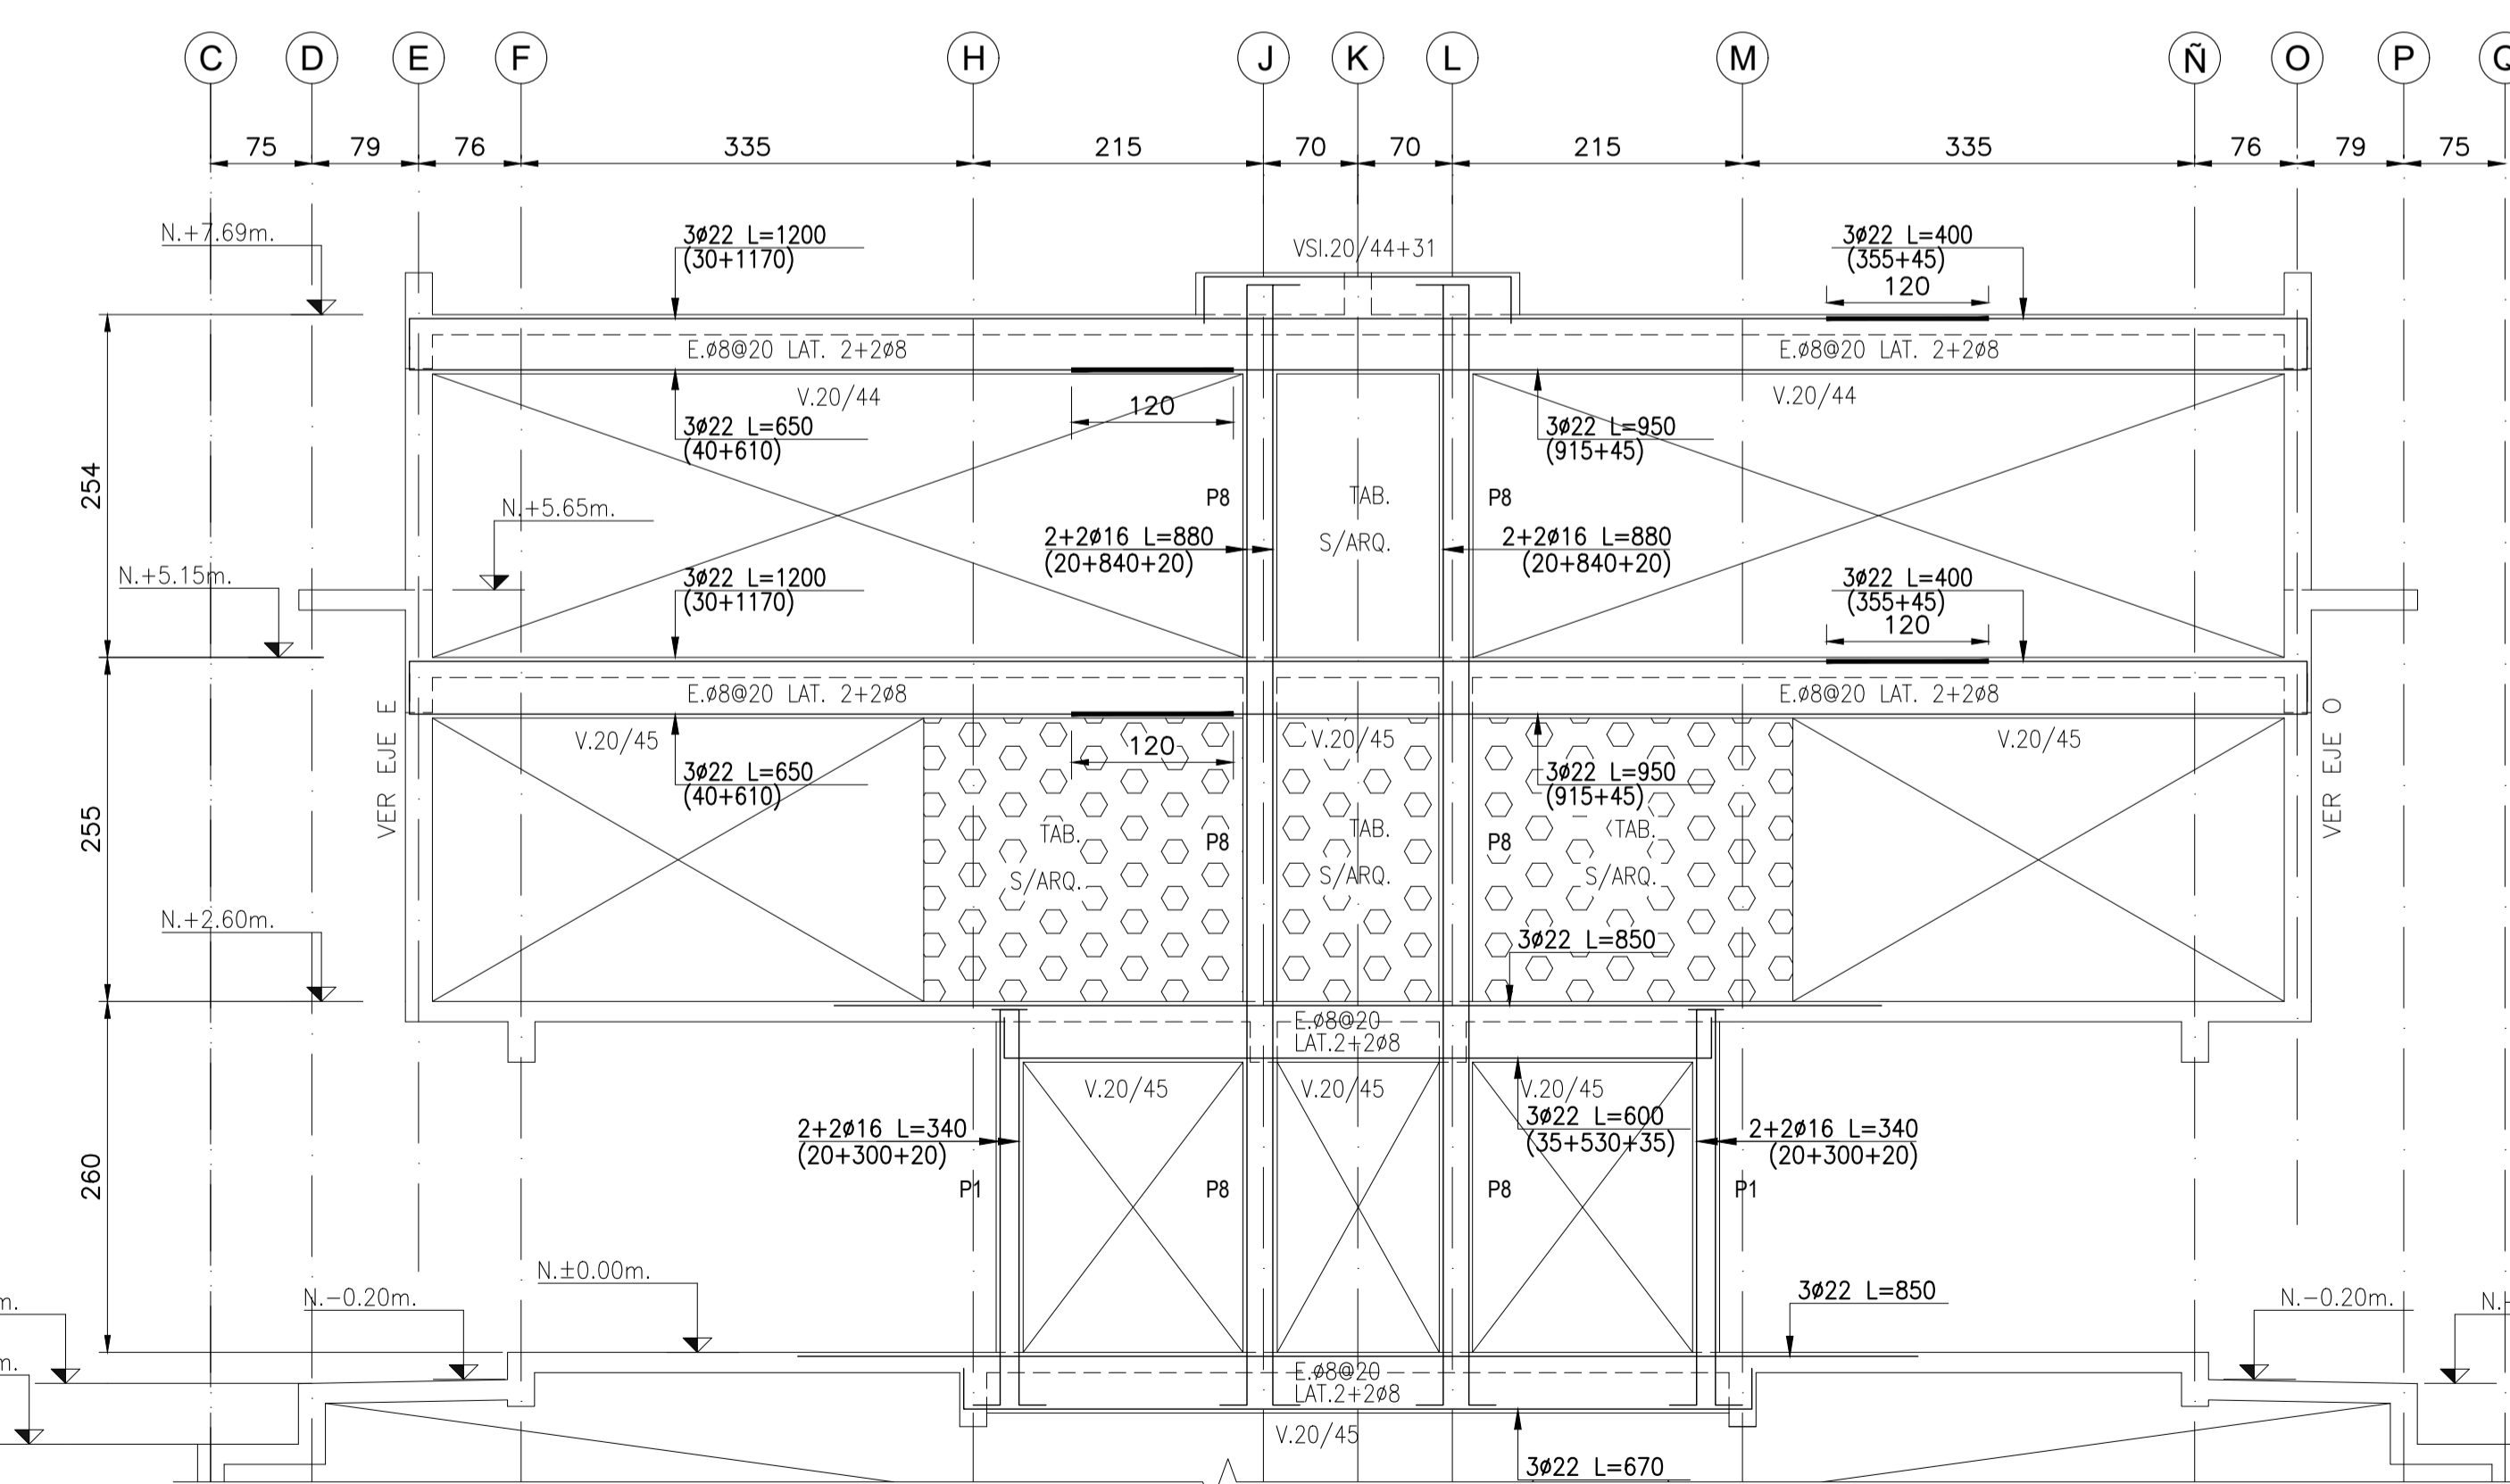

ELEVACION EJE 6
ESC. 1:50

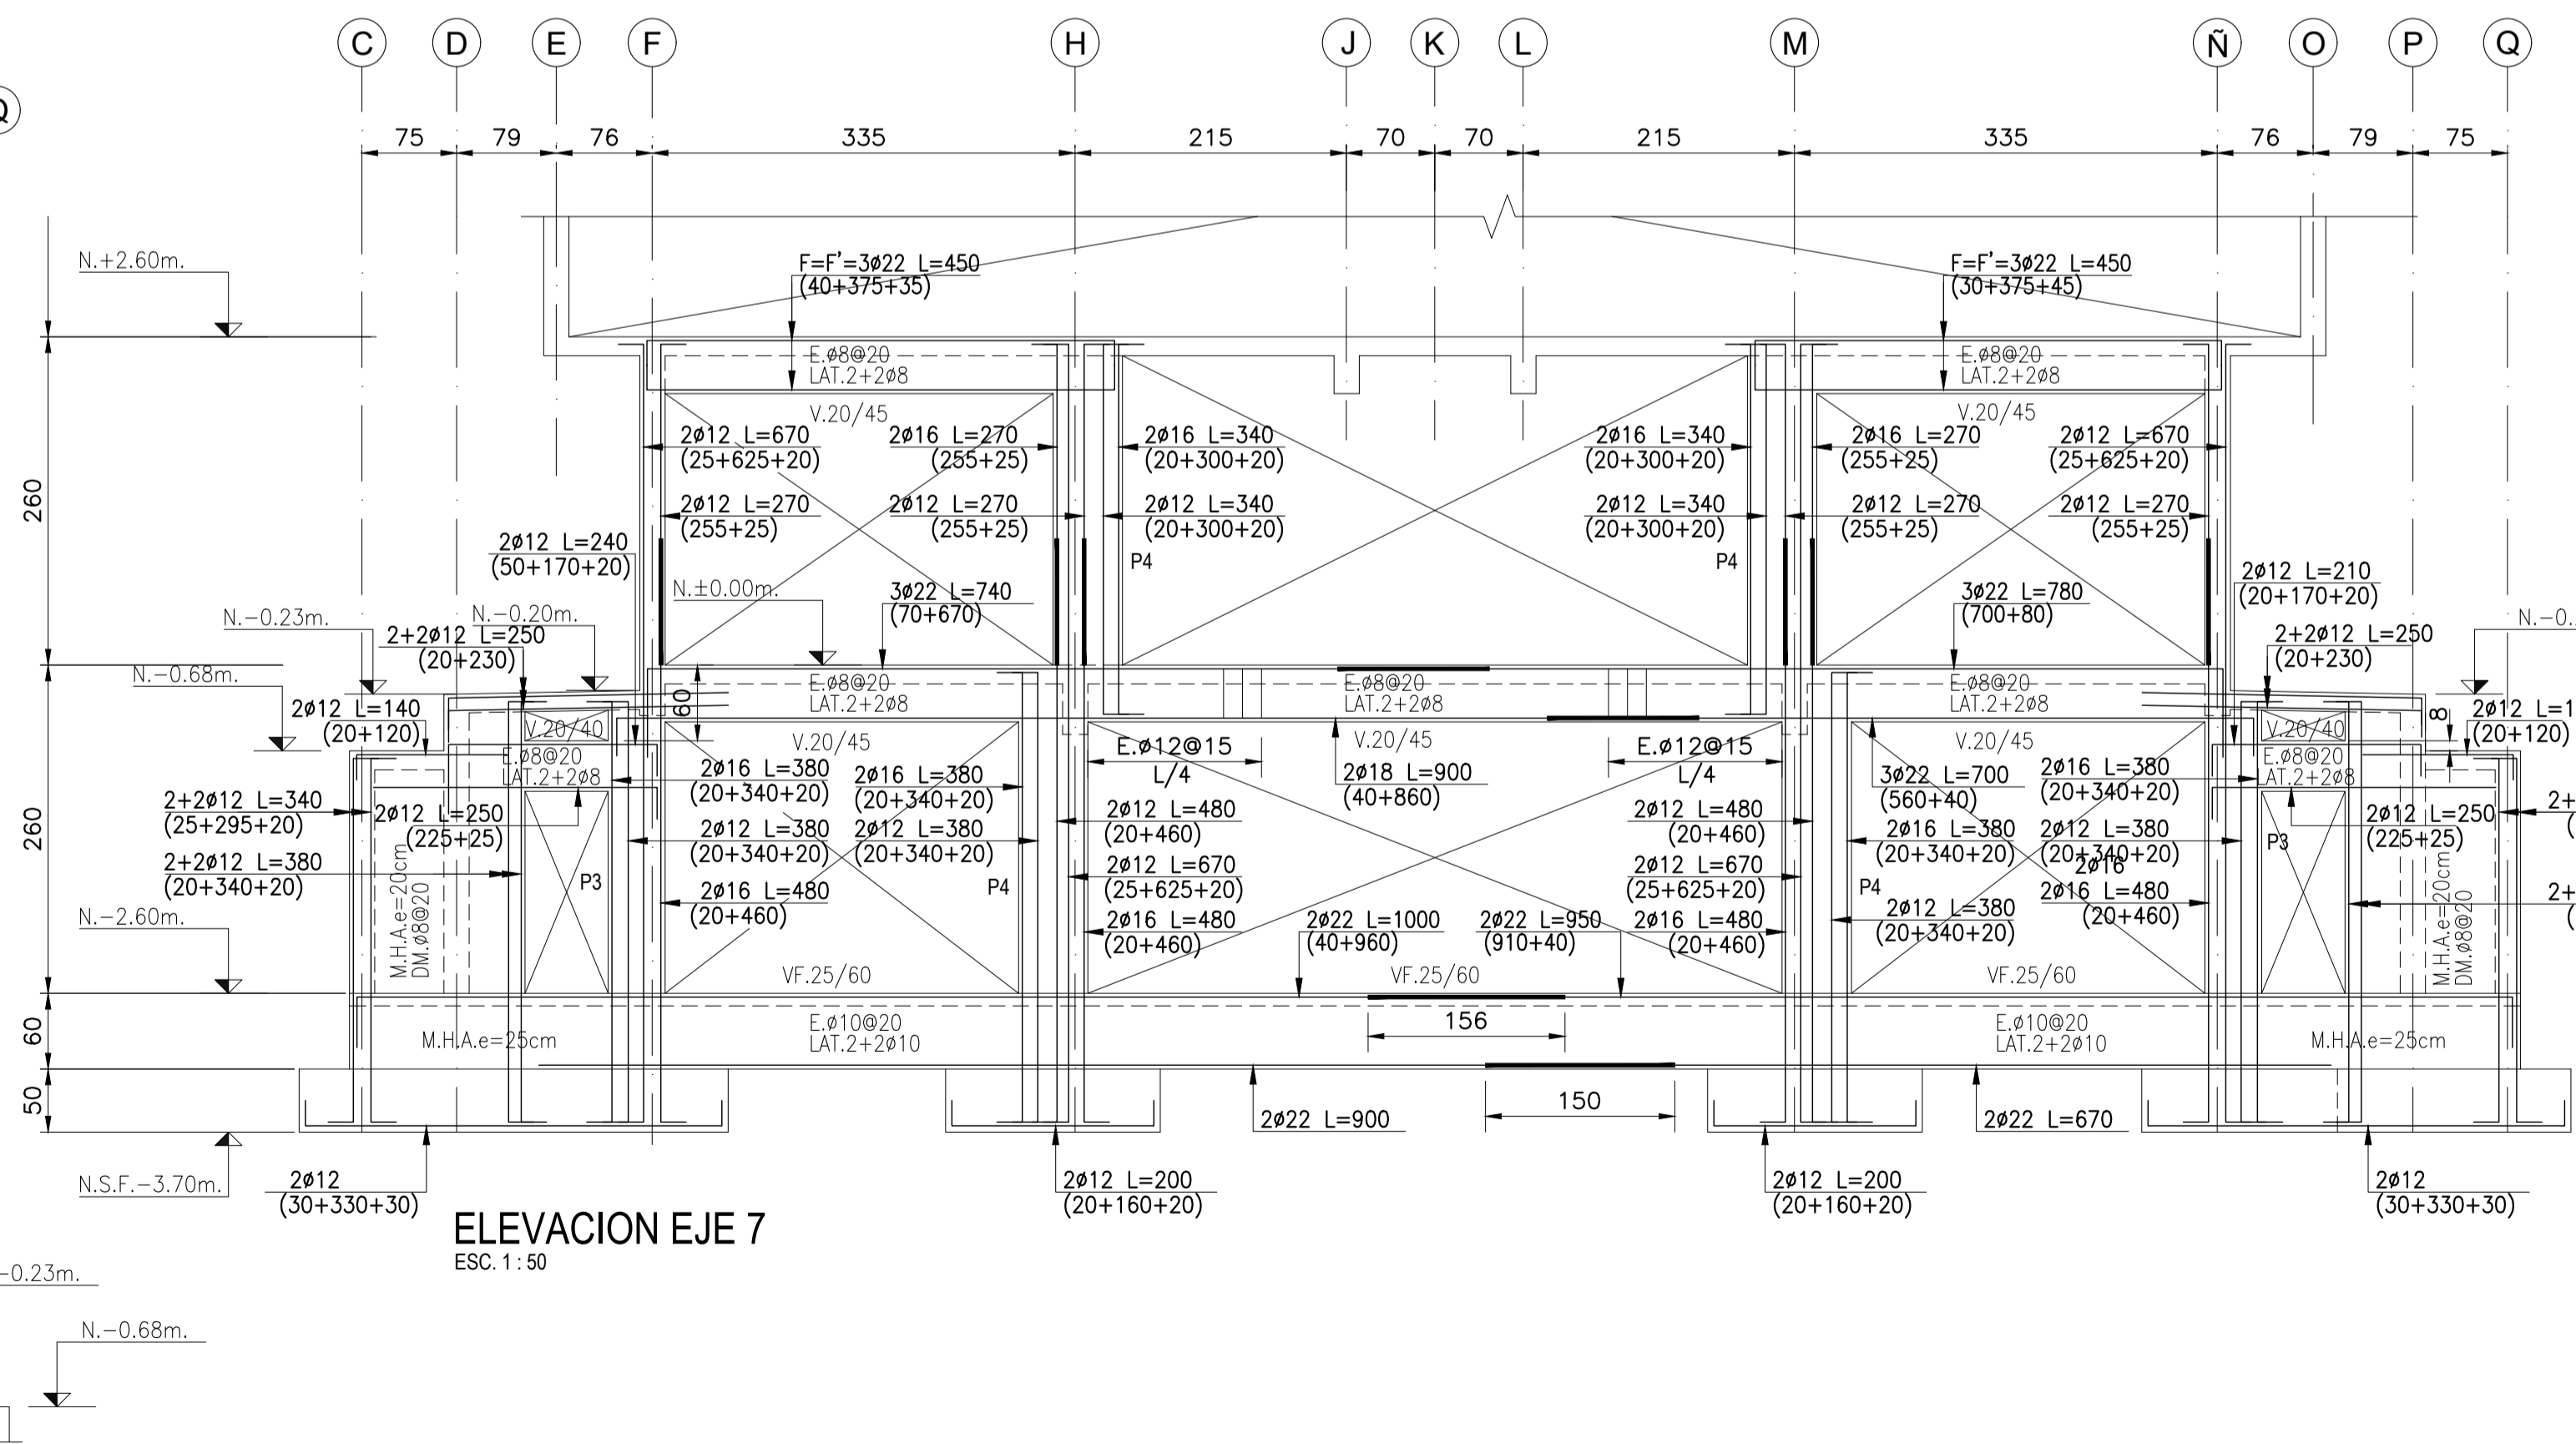

ELEVACION EJE 7
ESC. 1:50

REVISIONES		APROBACION DEL PROYECTO			
N°	OBSERVACIONES	DIBUJO	APROBO	FECHA	FIRMA
0	EMITIDO PARA CONSTRUCCION	M.R.	B.M.	21-01-2021	
J	EMITIDO PARA REVISION	M.R.	B.M.	21-01-2021	APROBO BERNARDO MONDIGLIO 01-2020
I	EMITIDO PARA REVISION	M.R.	B.M.	04-12-2020	CALCULO JULIO SALLDIA 01-2020
H	EMITIDO PARA REVISION	M.R.	B.M.	20-10-2020	REVISO ABNER PAREDES 01-2020
G	EMITIDO PARA REVISION	M.R.	B.M.	25-08-2020	DIBUJO MAURICIO RETAMAL 01-2020
N°	OBSERVACIONES	DIBUJO	APROBO	FECHA	FIRMA

Mondiglio Ingenieria Civil

PROYECTO: EDIFICIO CASA ALFEREZ REAL		N° PROYECTO: 190053
PROPIETARIO: -	UBICACION: ALFEREZ REAL 1161, PROVIDENCIA	N° LAMINA: 12
CONTENIDO: ELEVACION EJES ESTRUCTURALES		REVISION: 0
FECHA: ENERO 2020	ESCALA: INDICADAS EN PLANO	FORMATO: A1