




ELEVACION EJE 8  
ESC. 1:50

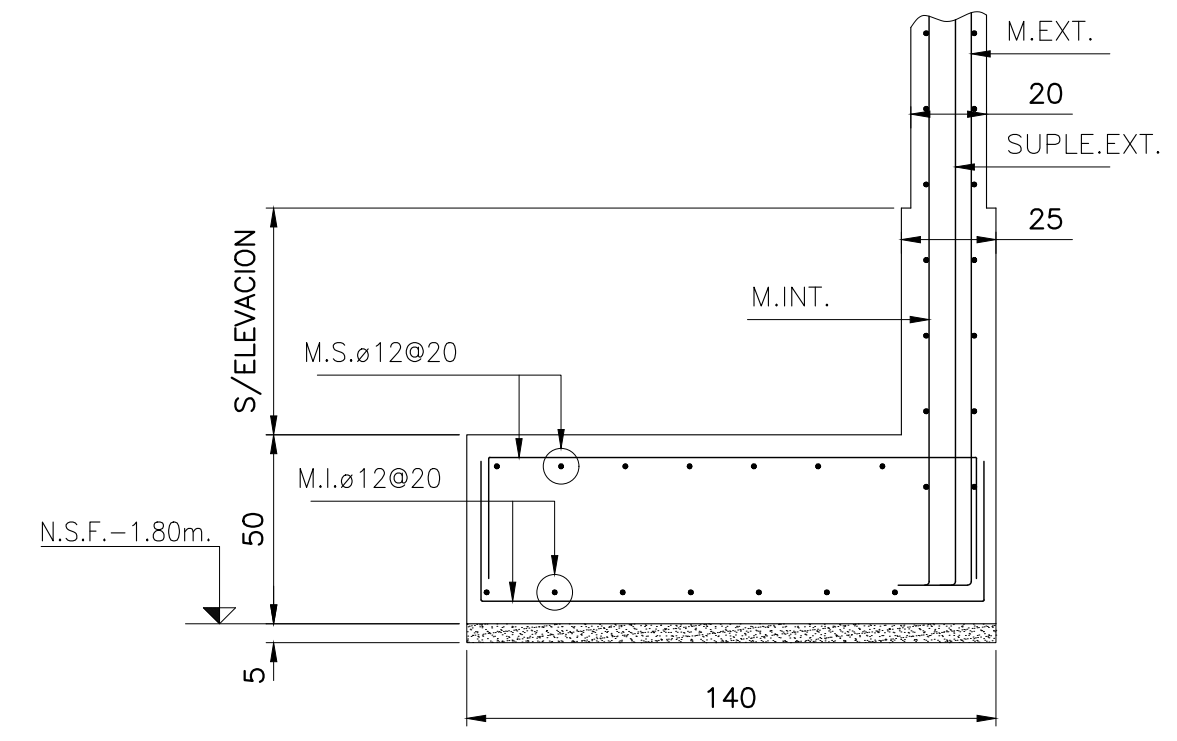

SECCIÓN PARA EJE A, S  
ESC. 1:20

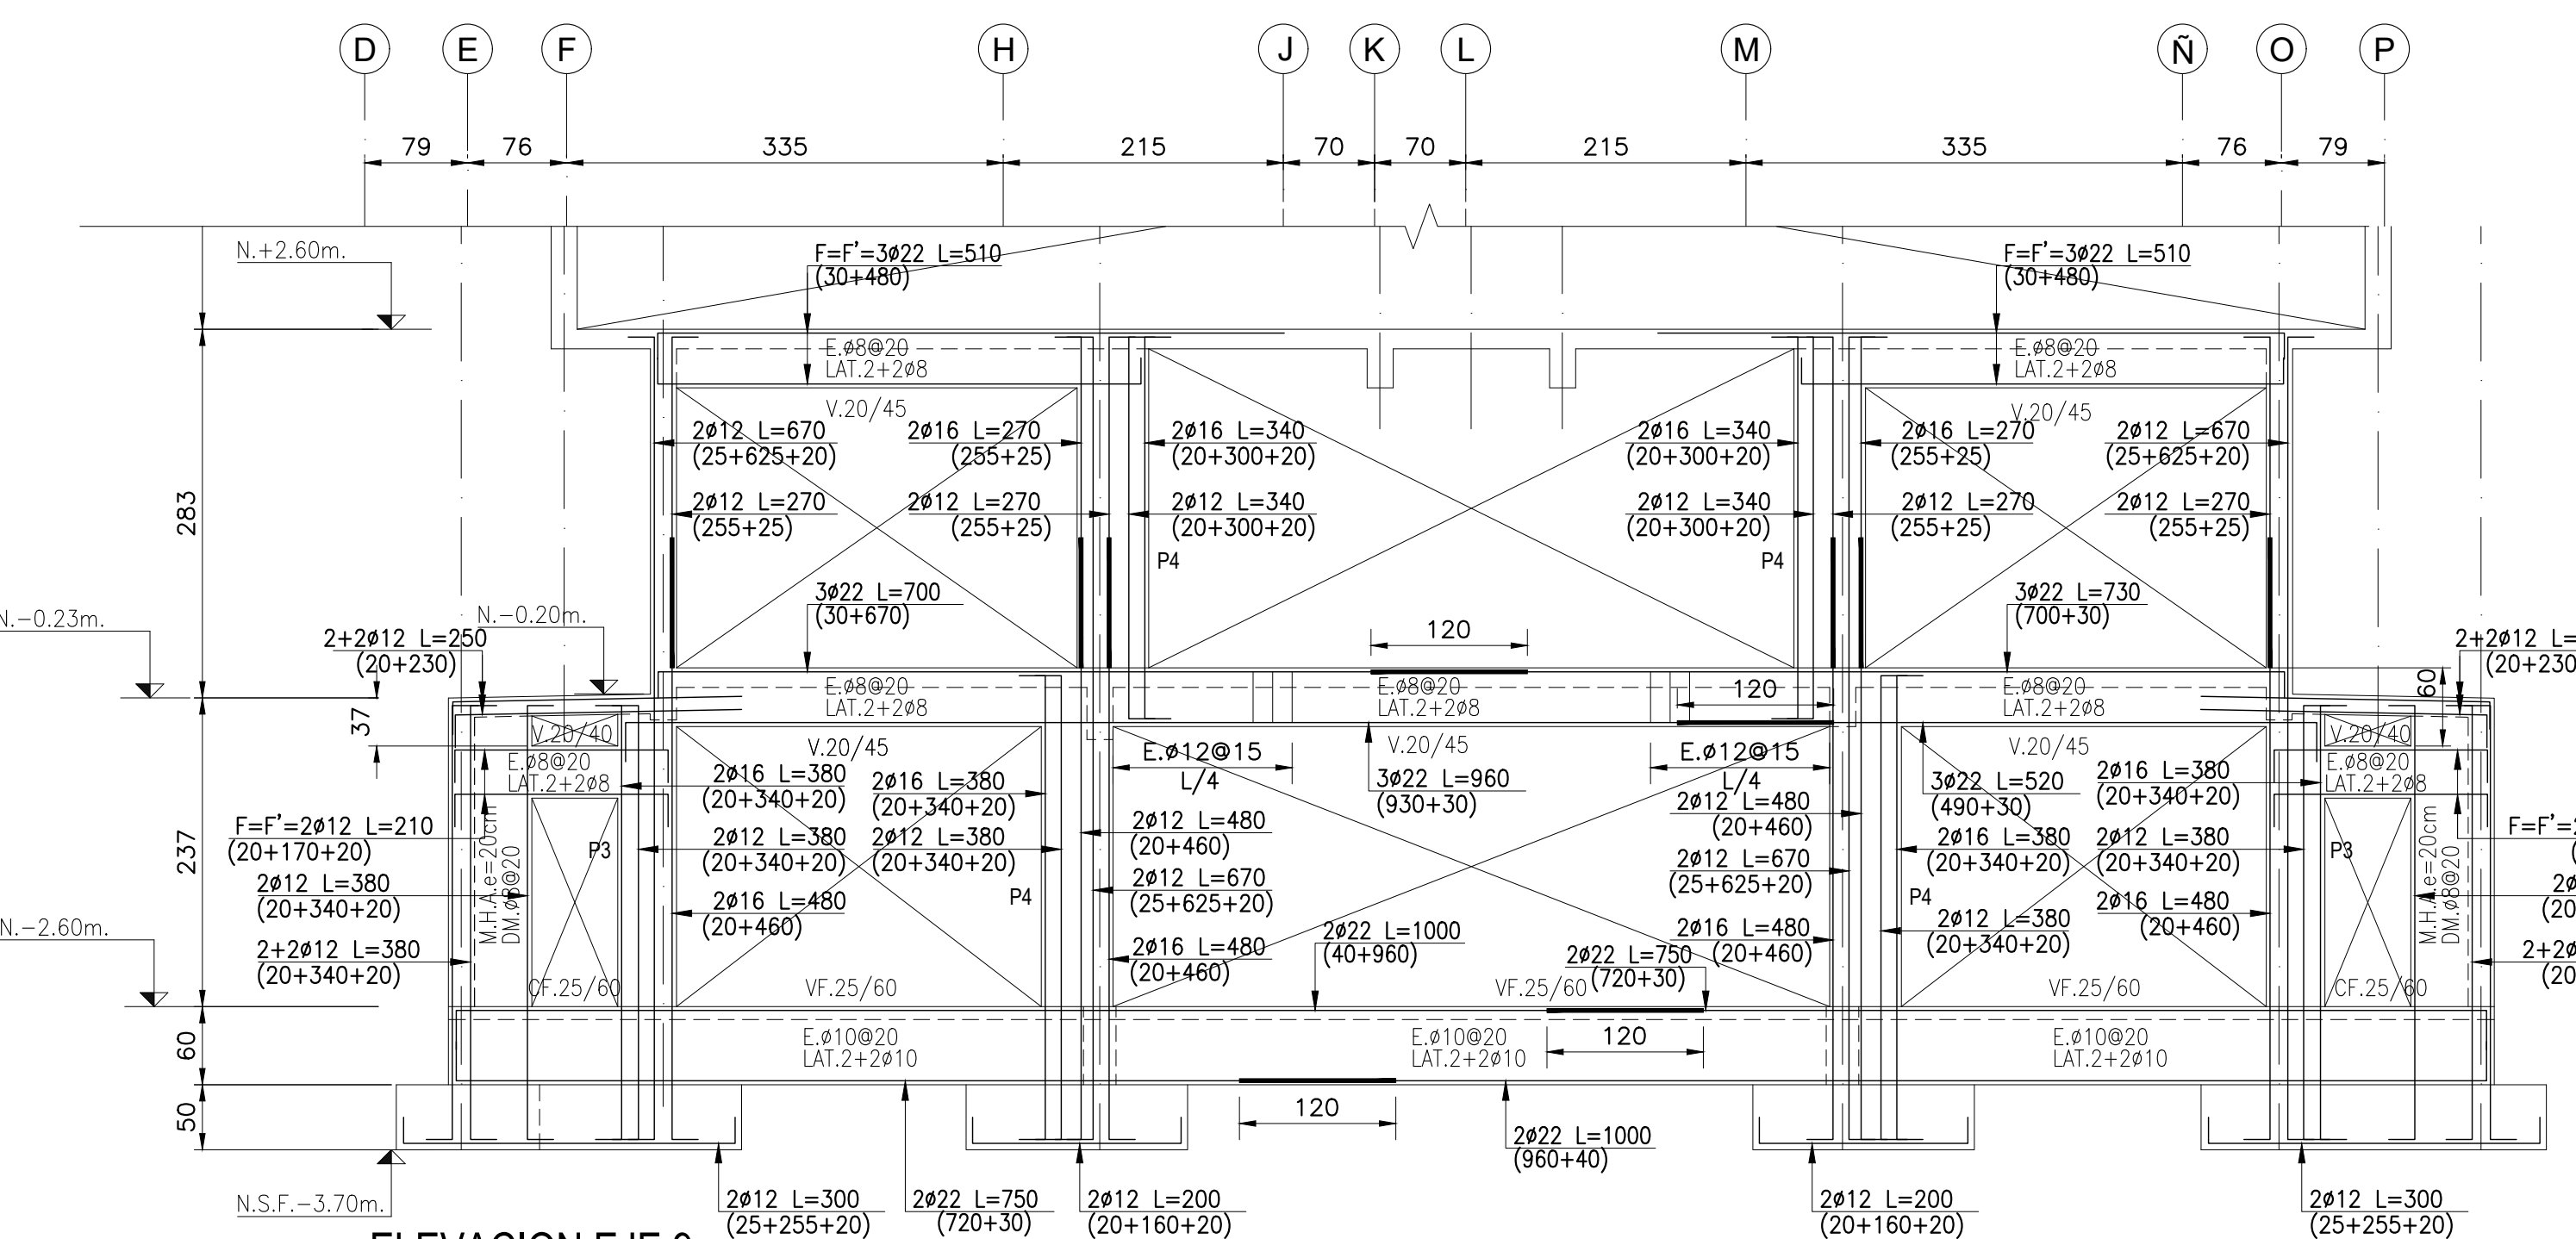

ELEVACION EJE 9  
ESC. 1:50

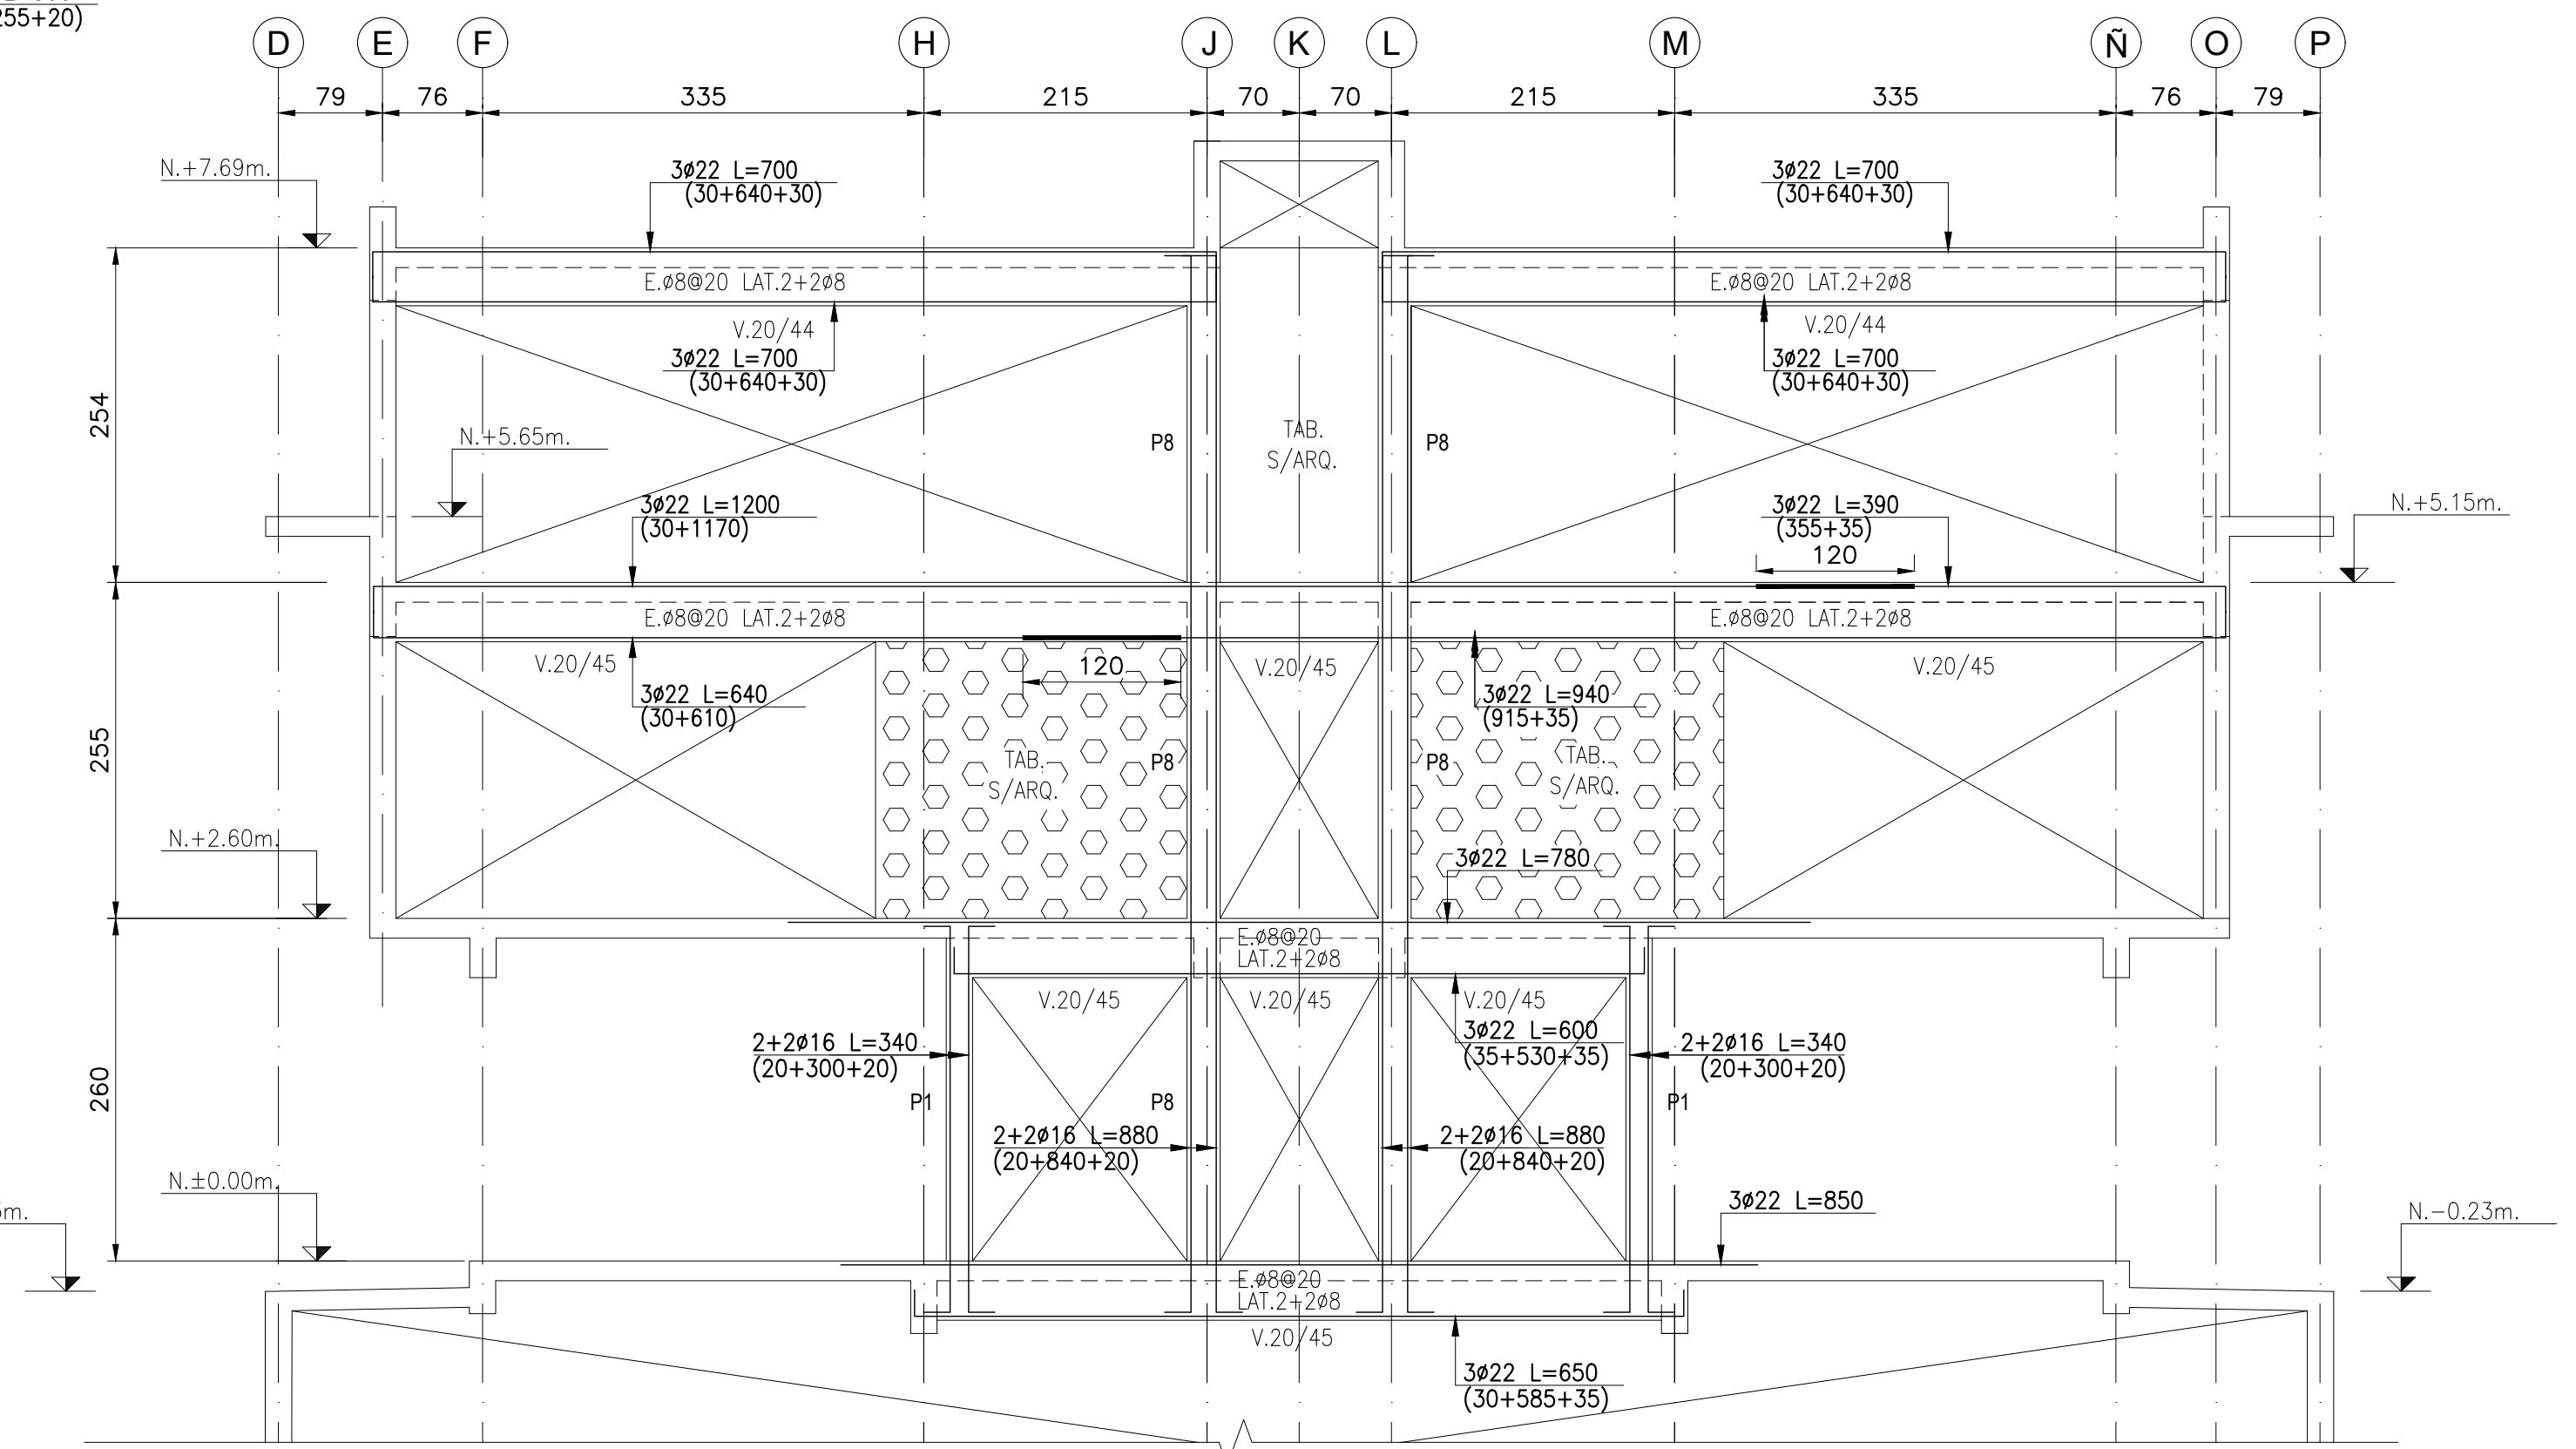

ELEVACION EJE 10  
ESC. 1:50

REVISIONES		APROBACION DEL PROYECTO			
N°	OBSERVACIONES	DIBUJO	APROBO	FECHA	FIRMA
0	EMITIDO PARA CONSTRUCCION	M.R.	B.M.	21-01-2021	
1	EMITIDO PARA REVISION	M.R.	B.M.	21-01-2021	APROBO BERNARDO MONDIGLIO 01-2020
2	EMITIDO PARA REVISION	M.R.	B.M.	04-12-2020	CALCULO JULIO SALDIAS 01-2020
3	EMITIDO PARA REVISION	M.R.	B.M.	20-10-2020	REVISO ABNER PAREDES 01-2020
4	EMITIDO PARA REVISION	M.R.	B.M.	25-08-2020	DIBUJO MAURICIO RETAMAL 01-2020



PROYECTO:	EDIFICIO CASA ALFEREZ REAL	N° PROYECTO:	190053
PROPIETARIO:	ALFEREZ REAL 1161, PROVIDENCIA	N° LAMINA:	13
CONTENIDO:	ELEVACION EJES ESTRUCTURALES	REVISION:	0
FECHA:	ENERO 2020	ESCALA:	INDICADAS EN PLANO
		FORMATO:	A1