




ELEVACION EJE 11
ESC. 1:50

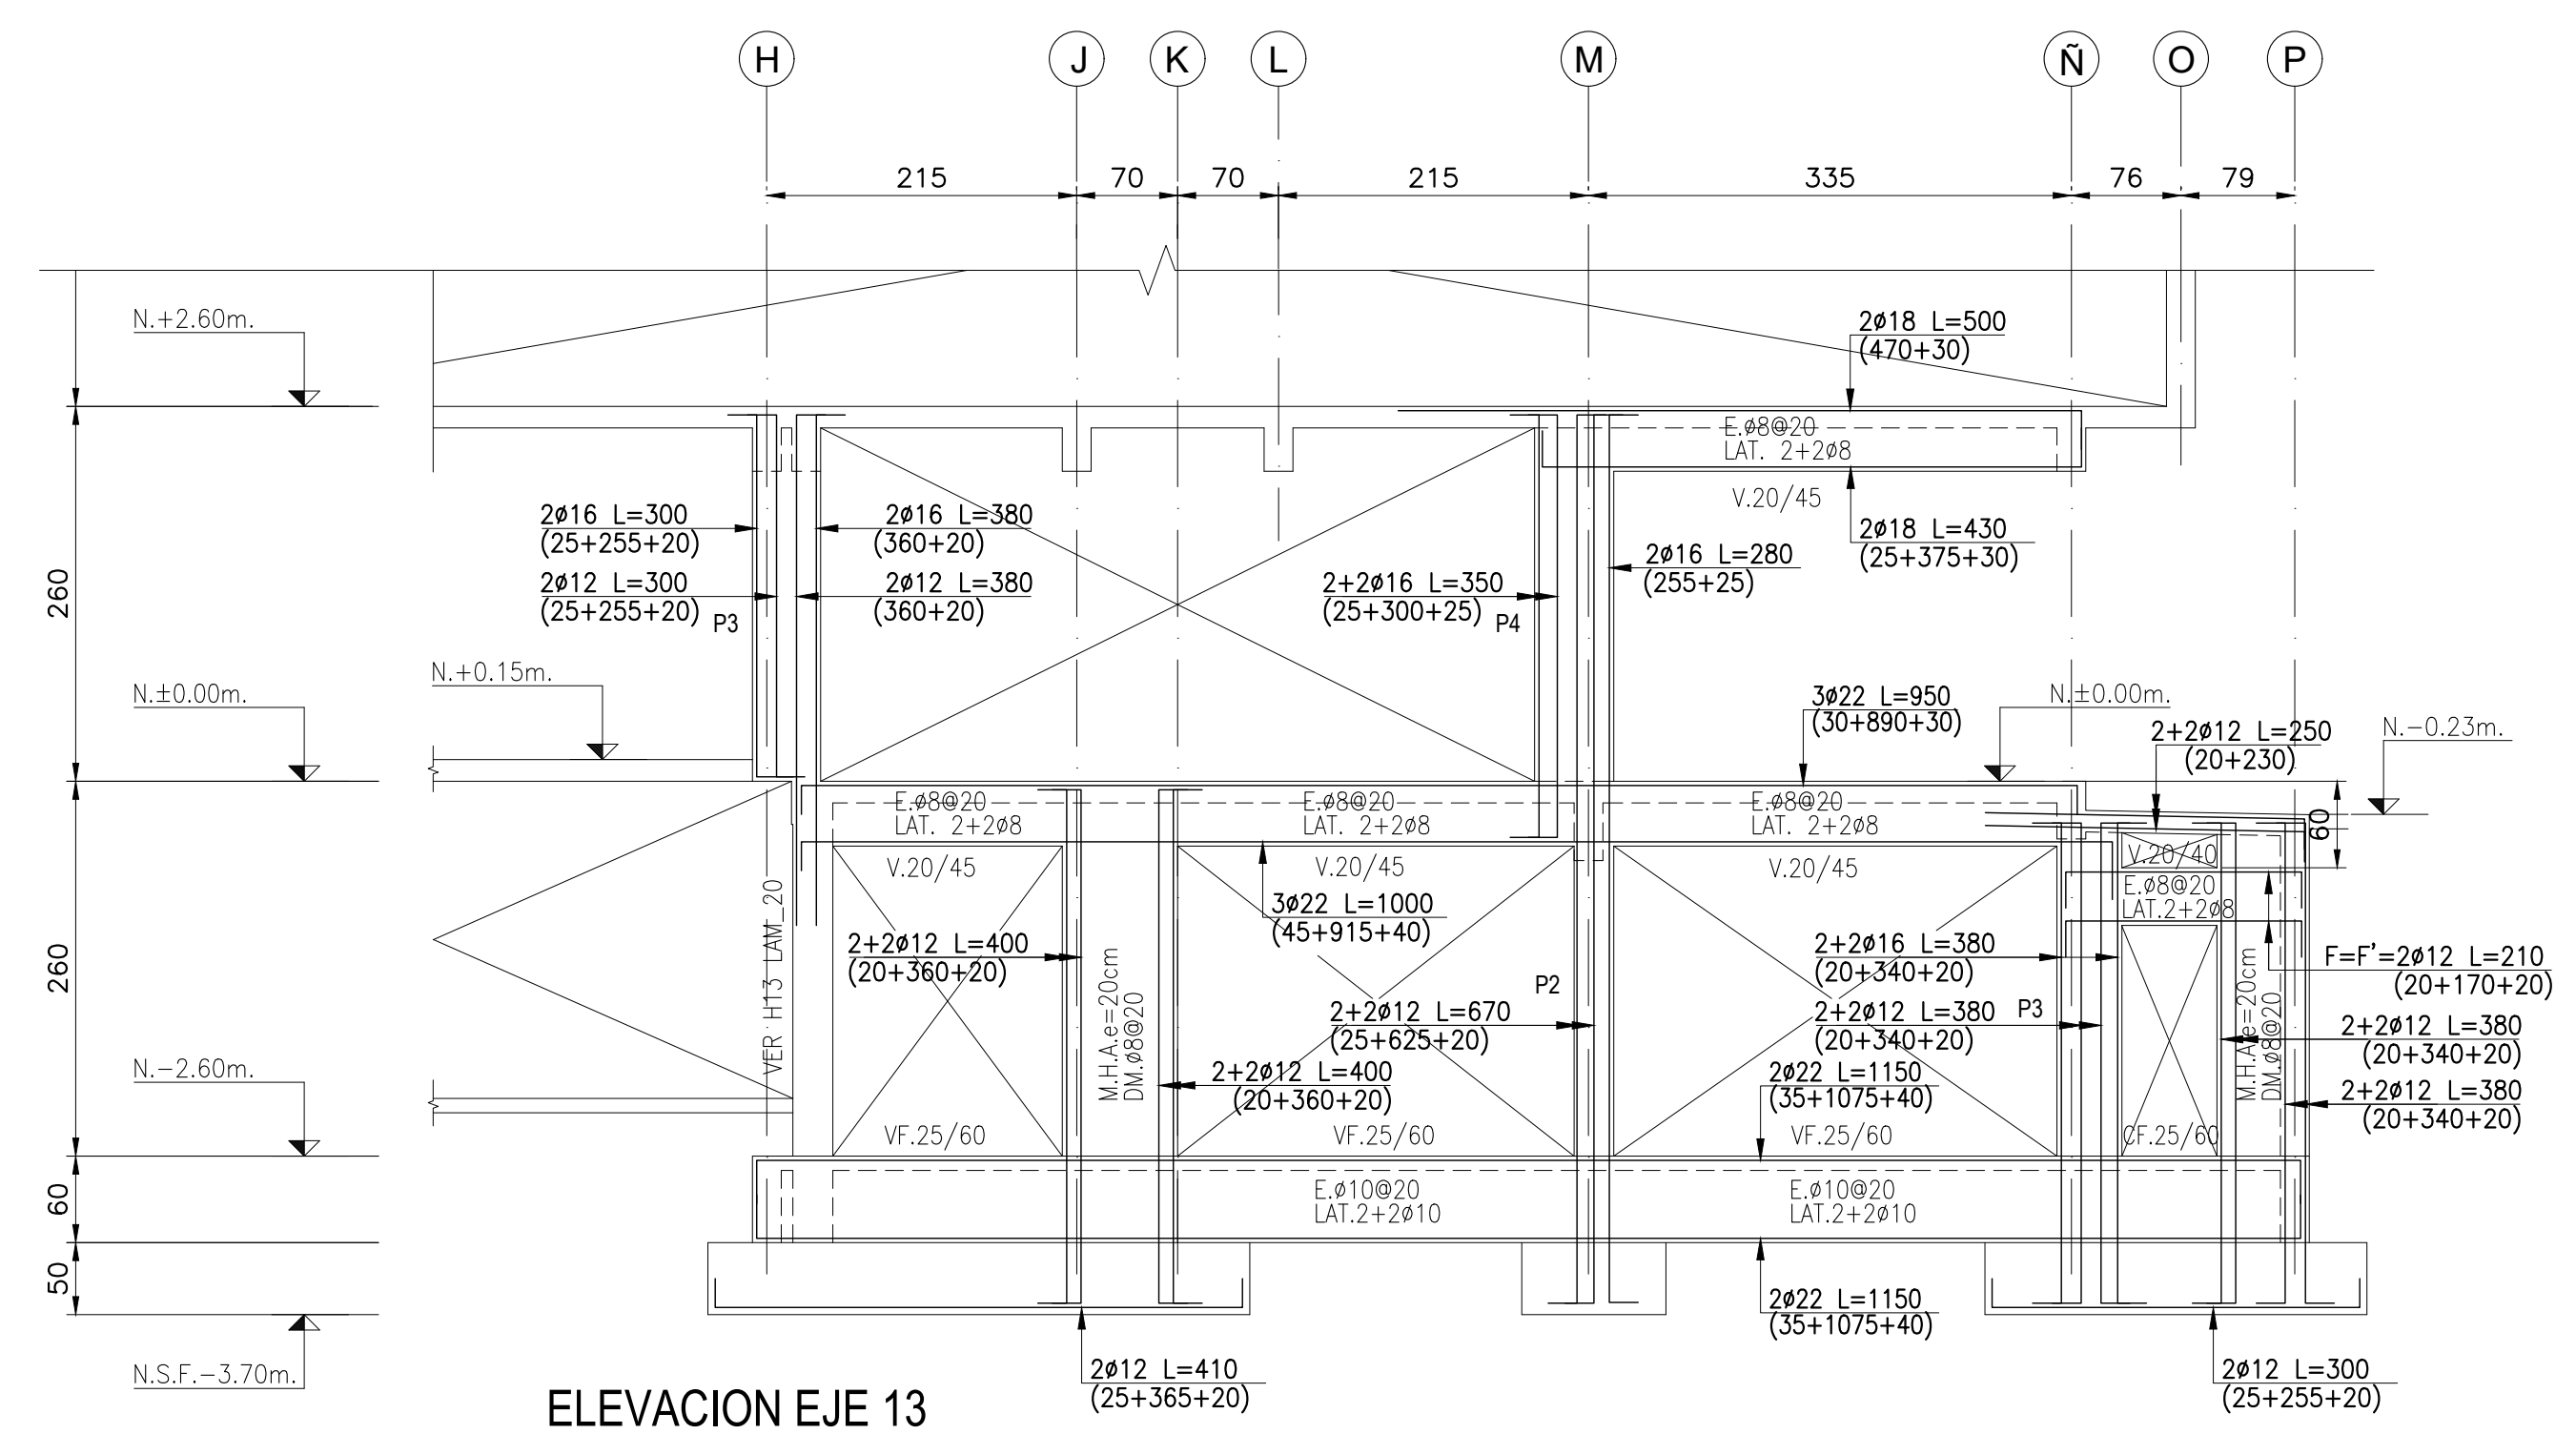

ELEVACION EJE 13
ESC. 1:50

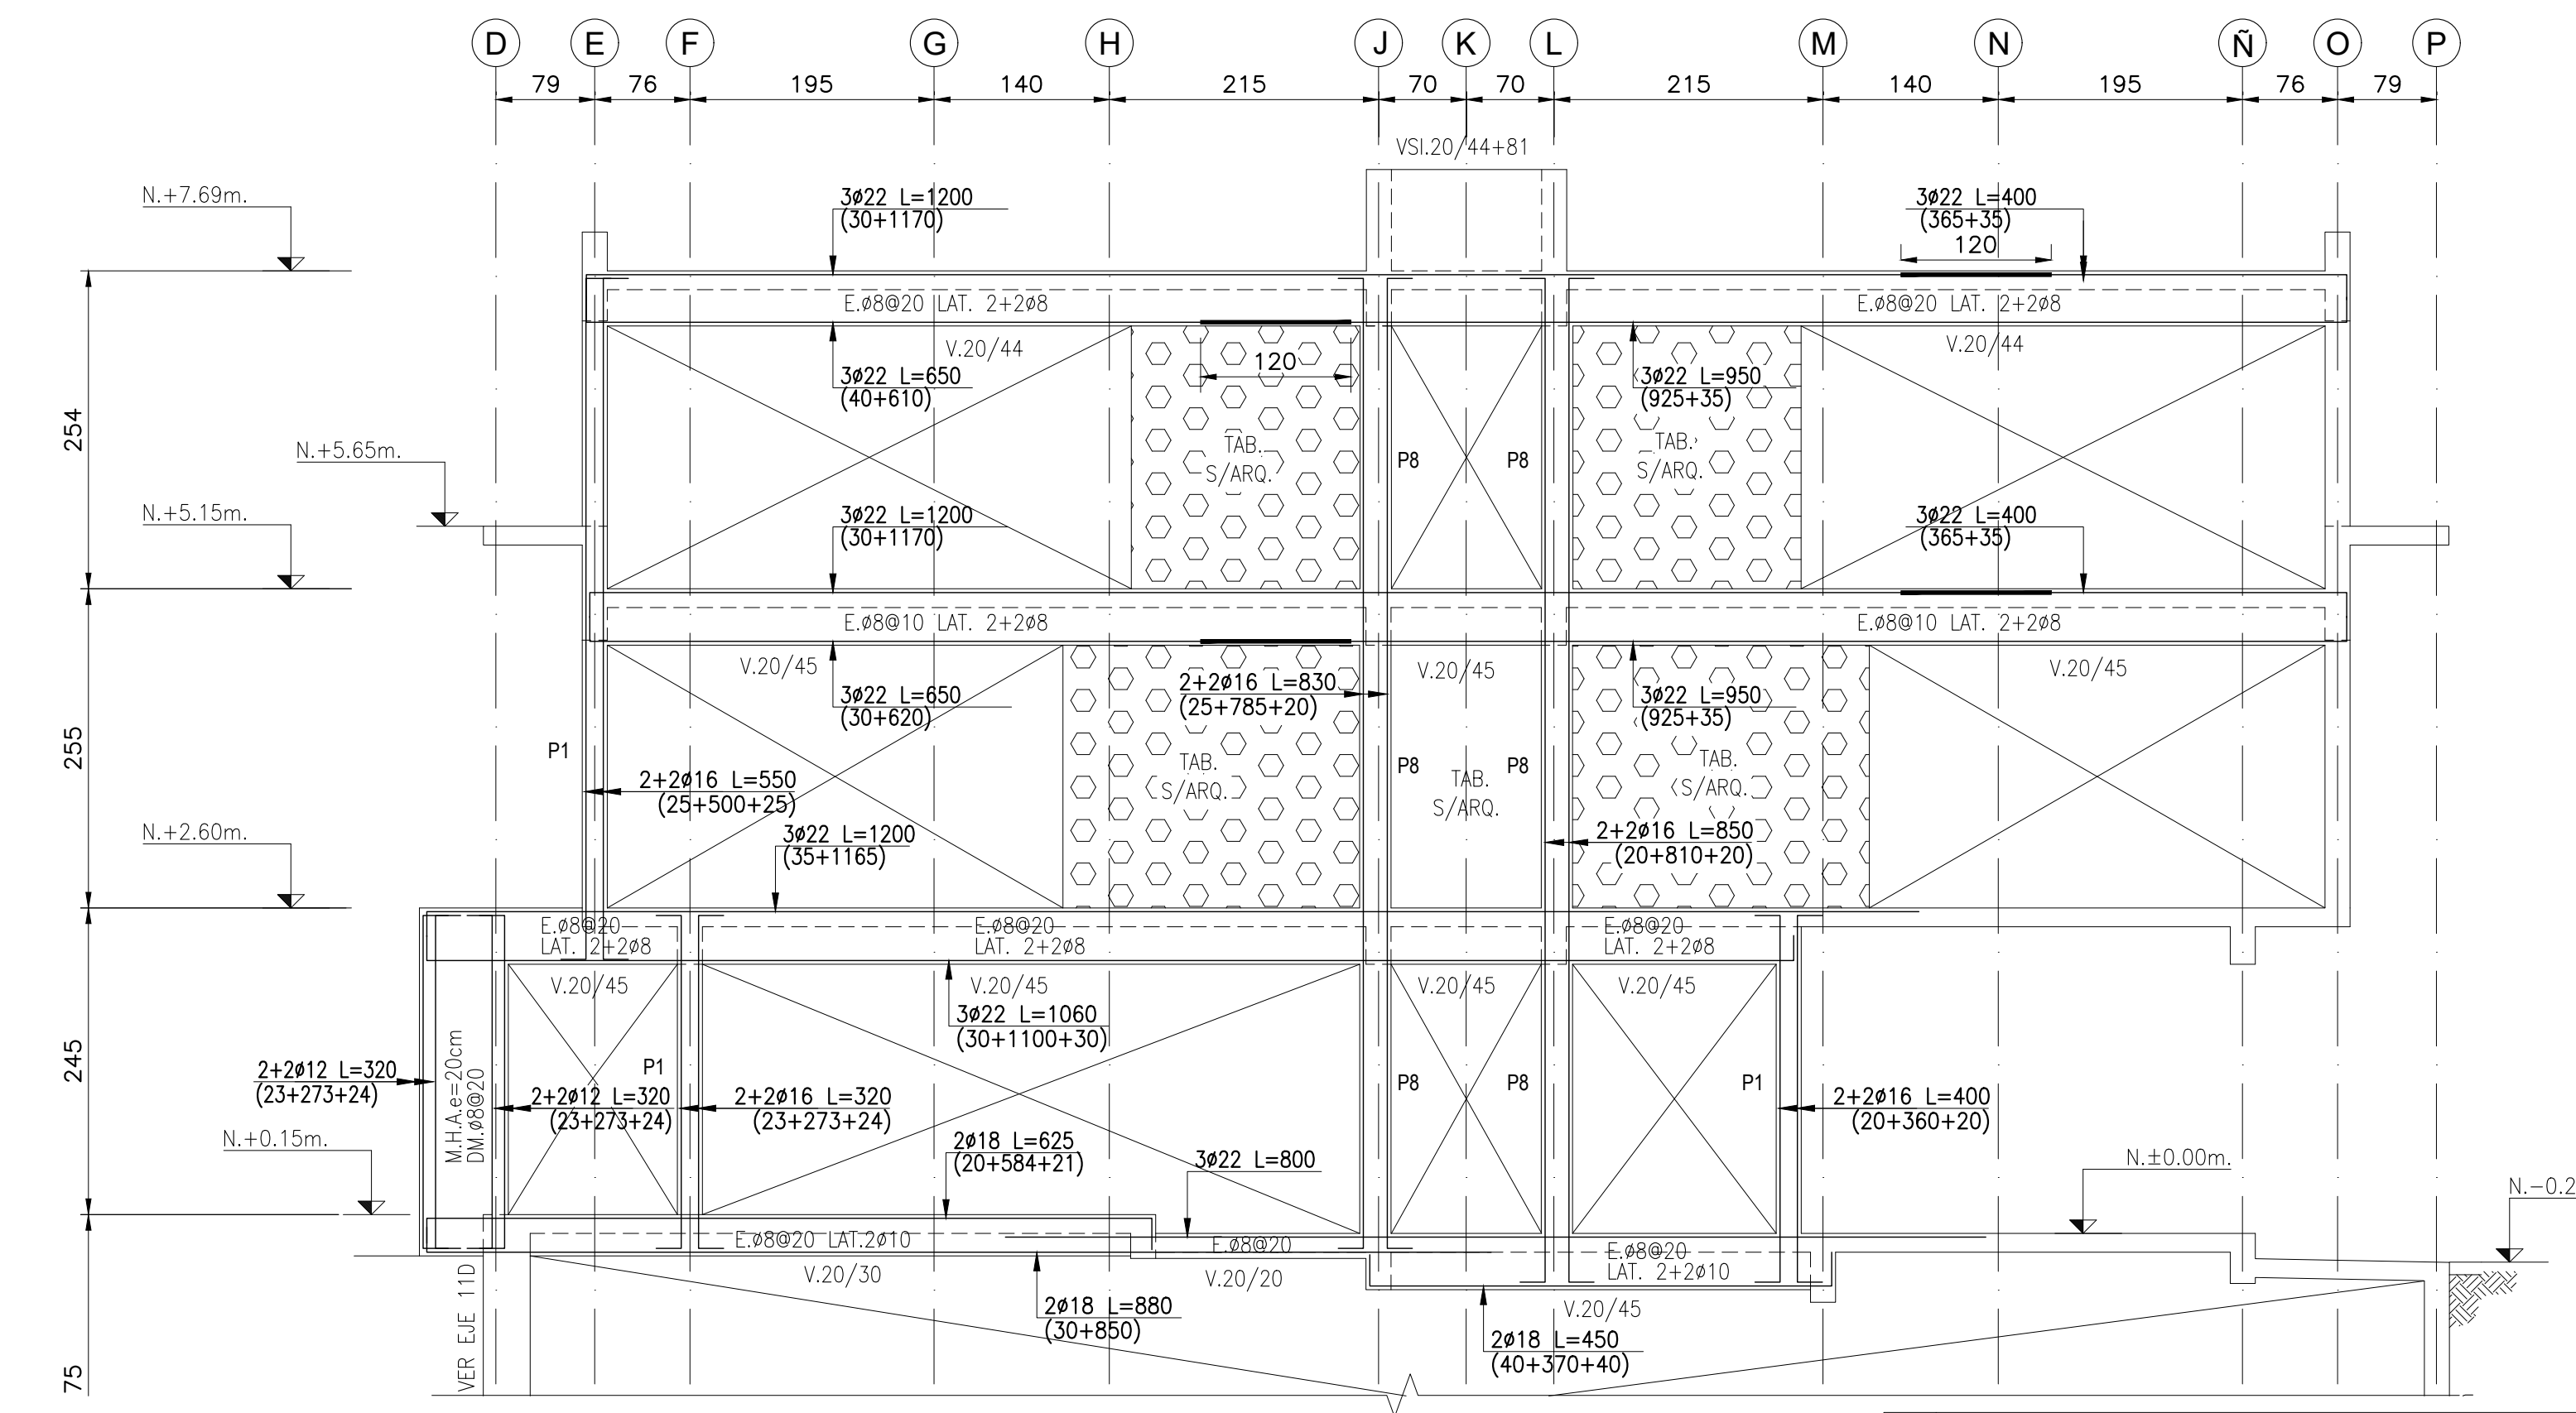

ELEVACION EJE 12
ESC. 1:50

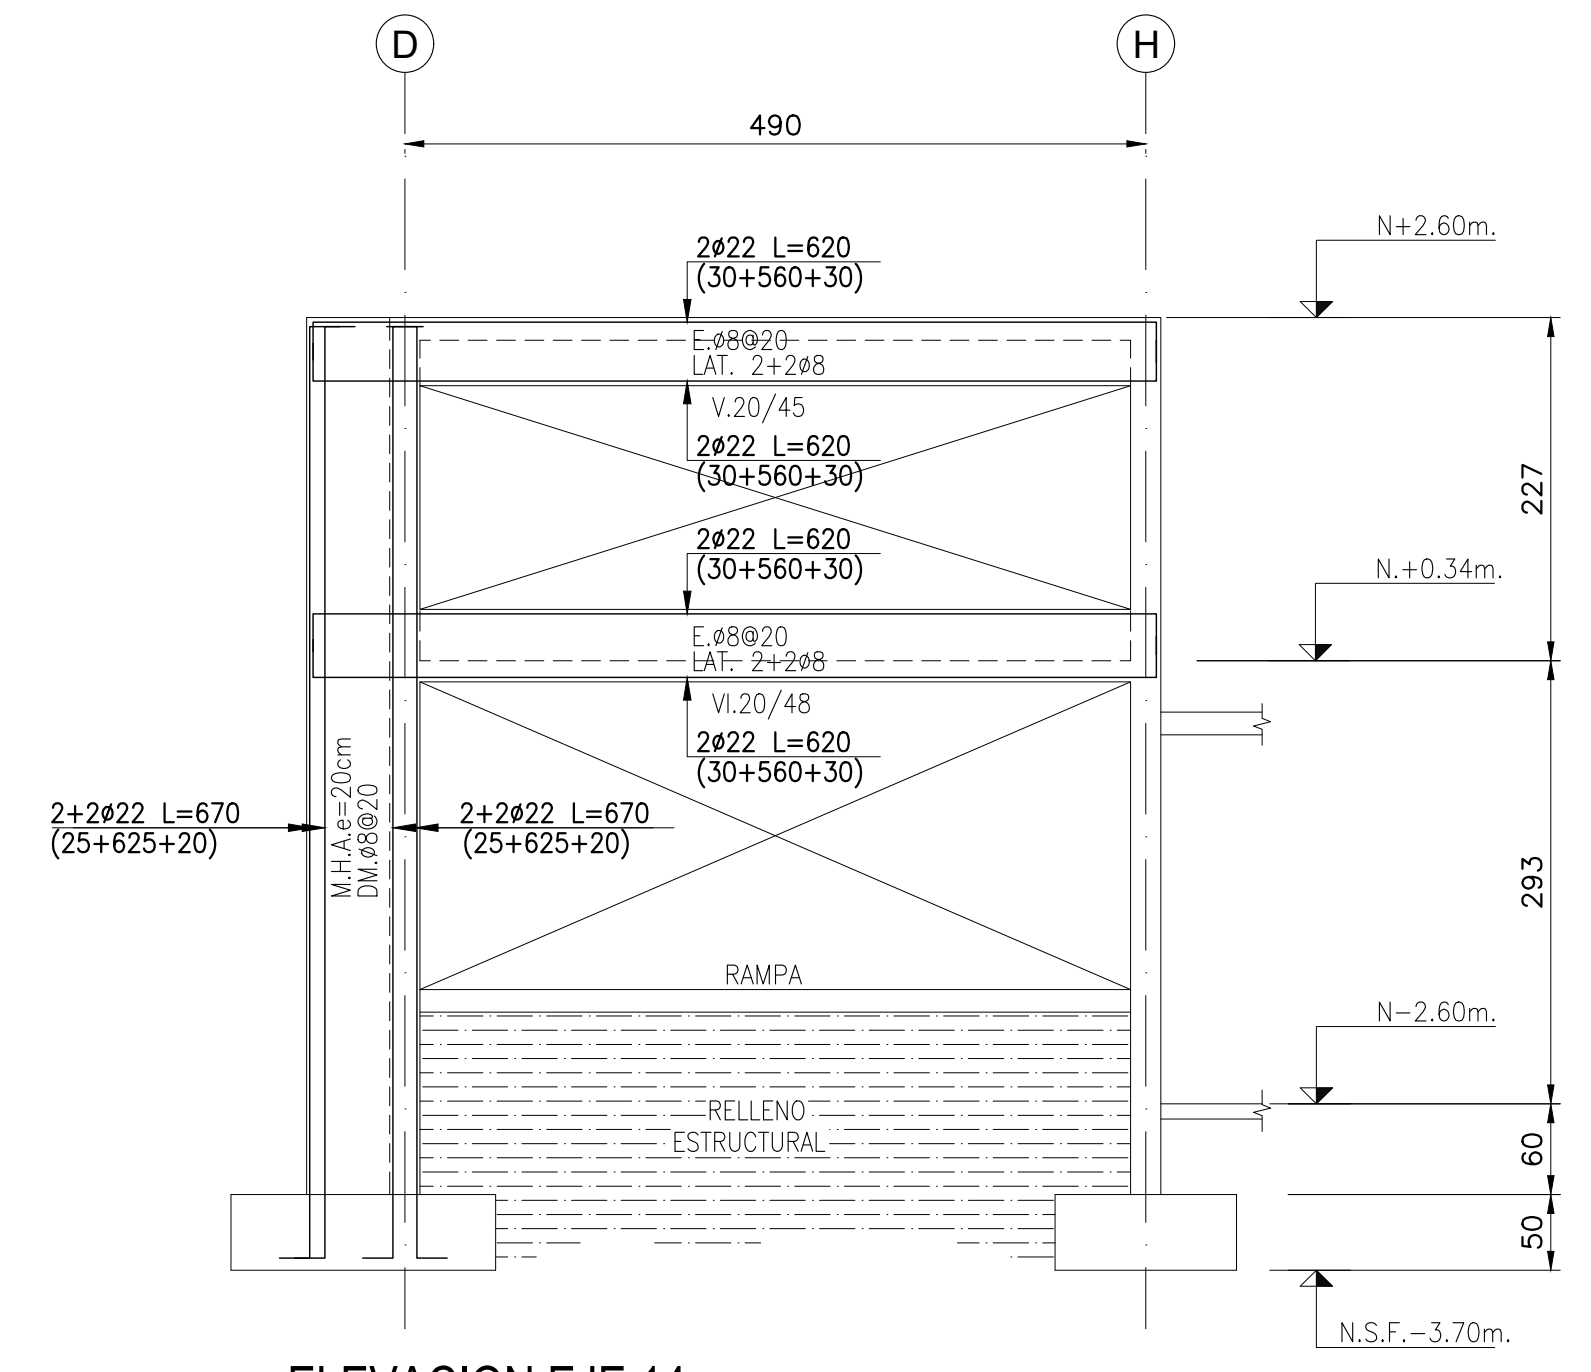

ELEVACION EJE 14
ESC. 1:50

N°	OBSERVACIONES	DIBUJO	APROBADO	FECHA	FIRMA
0	EMITIDO PARA CONSTRUCCION	M.R.	B.M.	21-01-2021	
J	EMITIDO PARA REVISION	M.R.	B.M.	21-01-2021	APROBADO BERNARDO MONDIGLIO 01-2020
I	EMITIDO PARA REVISION	M.R.	B.M.	04-12-2020	CALCULO JULIO SALLDIAS 01-2020
H	EMITIDO PARA REVISION	M.R.	B.M.	20-10-2020	REVISO ABNER PAREDES 01-2020
G	EMITIDO PARA REVISION	M.R.	B.M.	25-08-2020	DIBUJO MAURICIO RETAMAL 01-2020
N°	OBSERVACIONES	DIBUJO	APROBADO	FECHA	FIRMA

REVISIONES

APROBACION DEL PROYECTO



PROYECTO:	EDIFICIO CASA ALFEREZ REAL	N° PROYECTO:	190053
PROPIETARIO:	ALFEREZ REAL 1161, PROVIDENCIA	N° LAMINA:	14
CONTENIDO:	ELEVACION EJES ESTRUCTURALES	REVISION:	0
FECHA:	ENERO 2020	ESCALA:	INDICADAS EN PLANO
FORMATO:	A1		