




PLANTA DE ESCALERA UNIDADES 9 y 12 N.+5.15@N.+7.90
ESC. 1:25

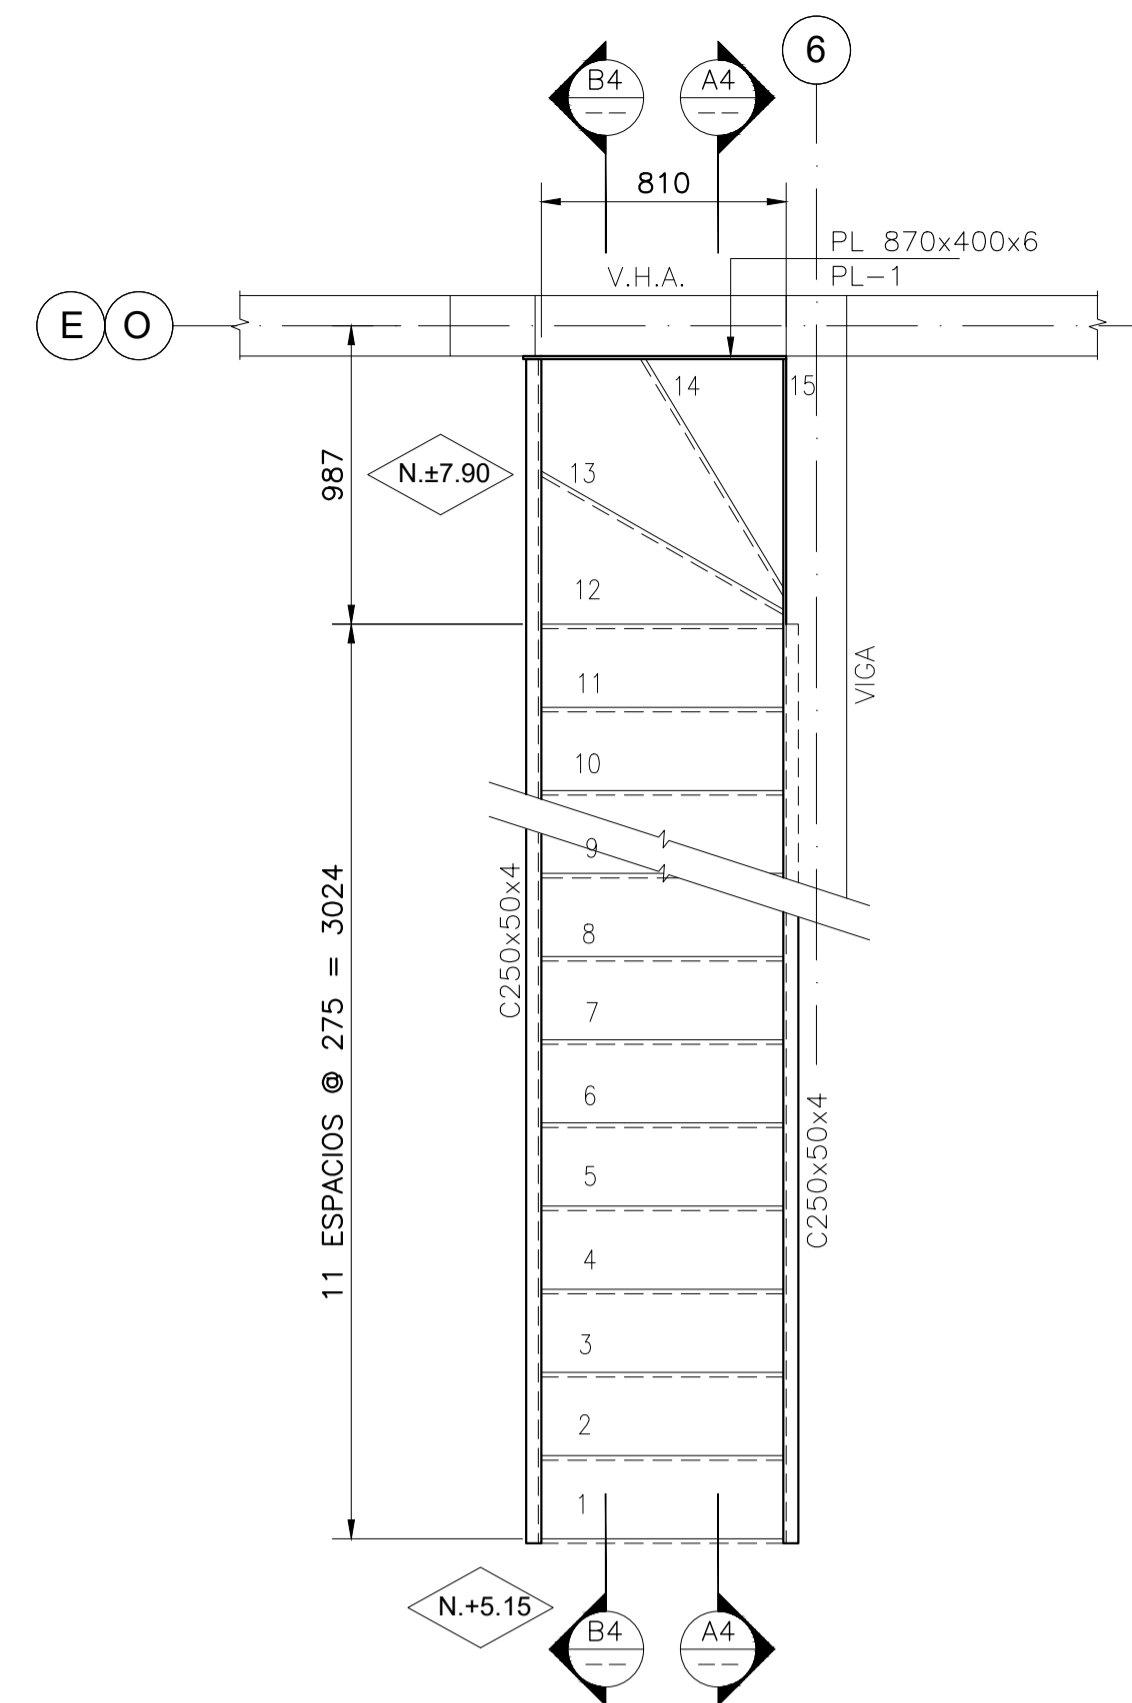

PLANTA DE ESCALERA UNIDADES 10 y 11 N.+5.15@N.+7.90
ESC. 1:25

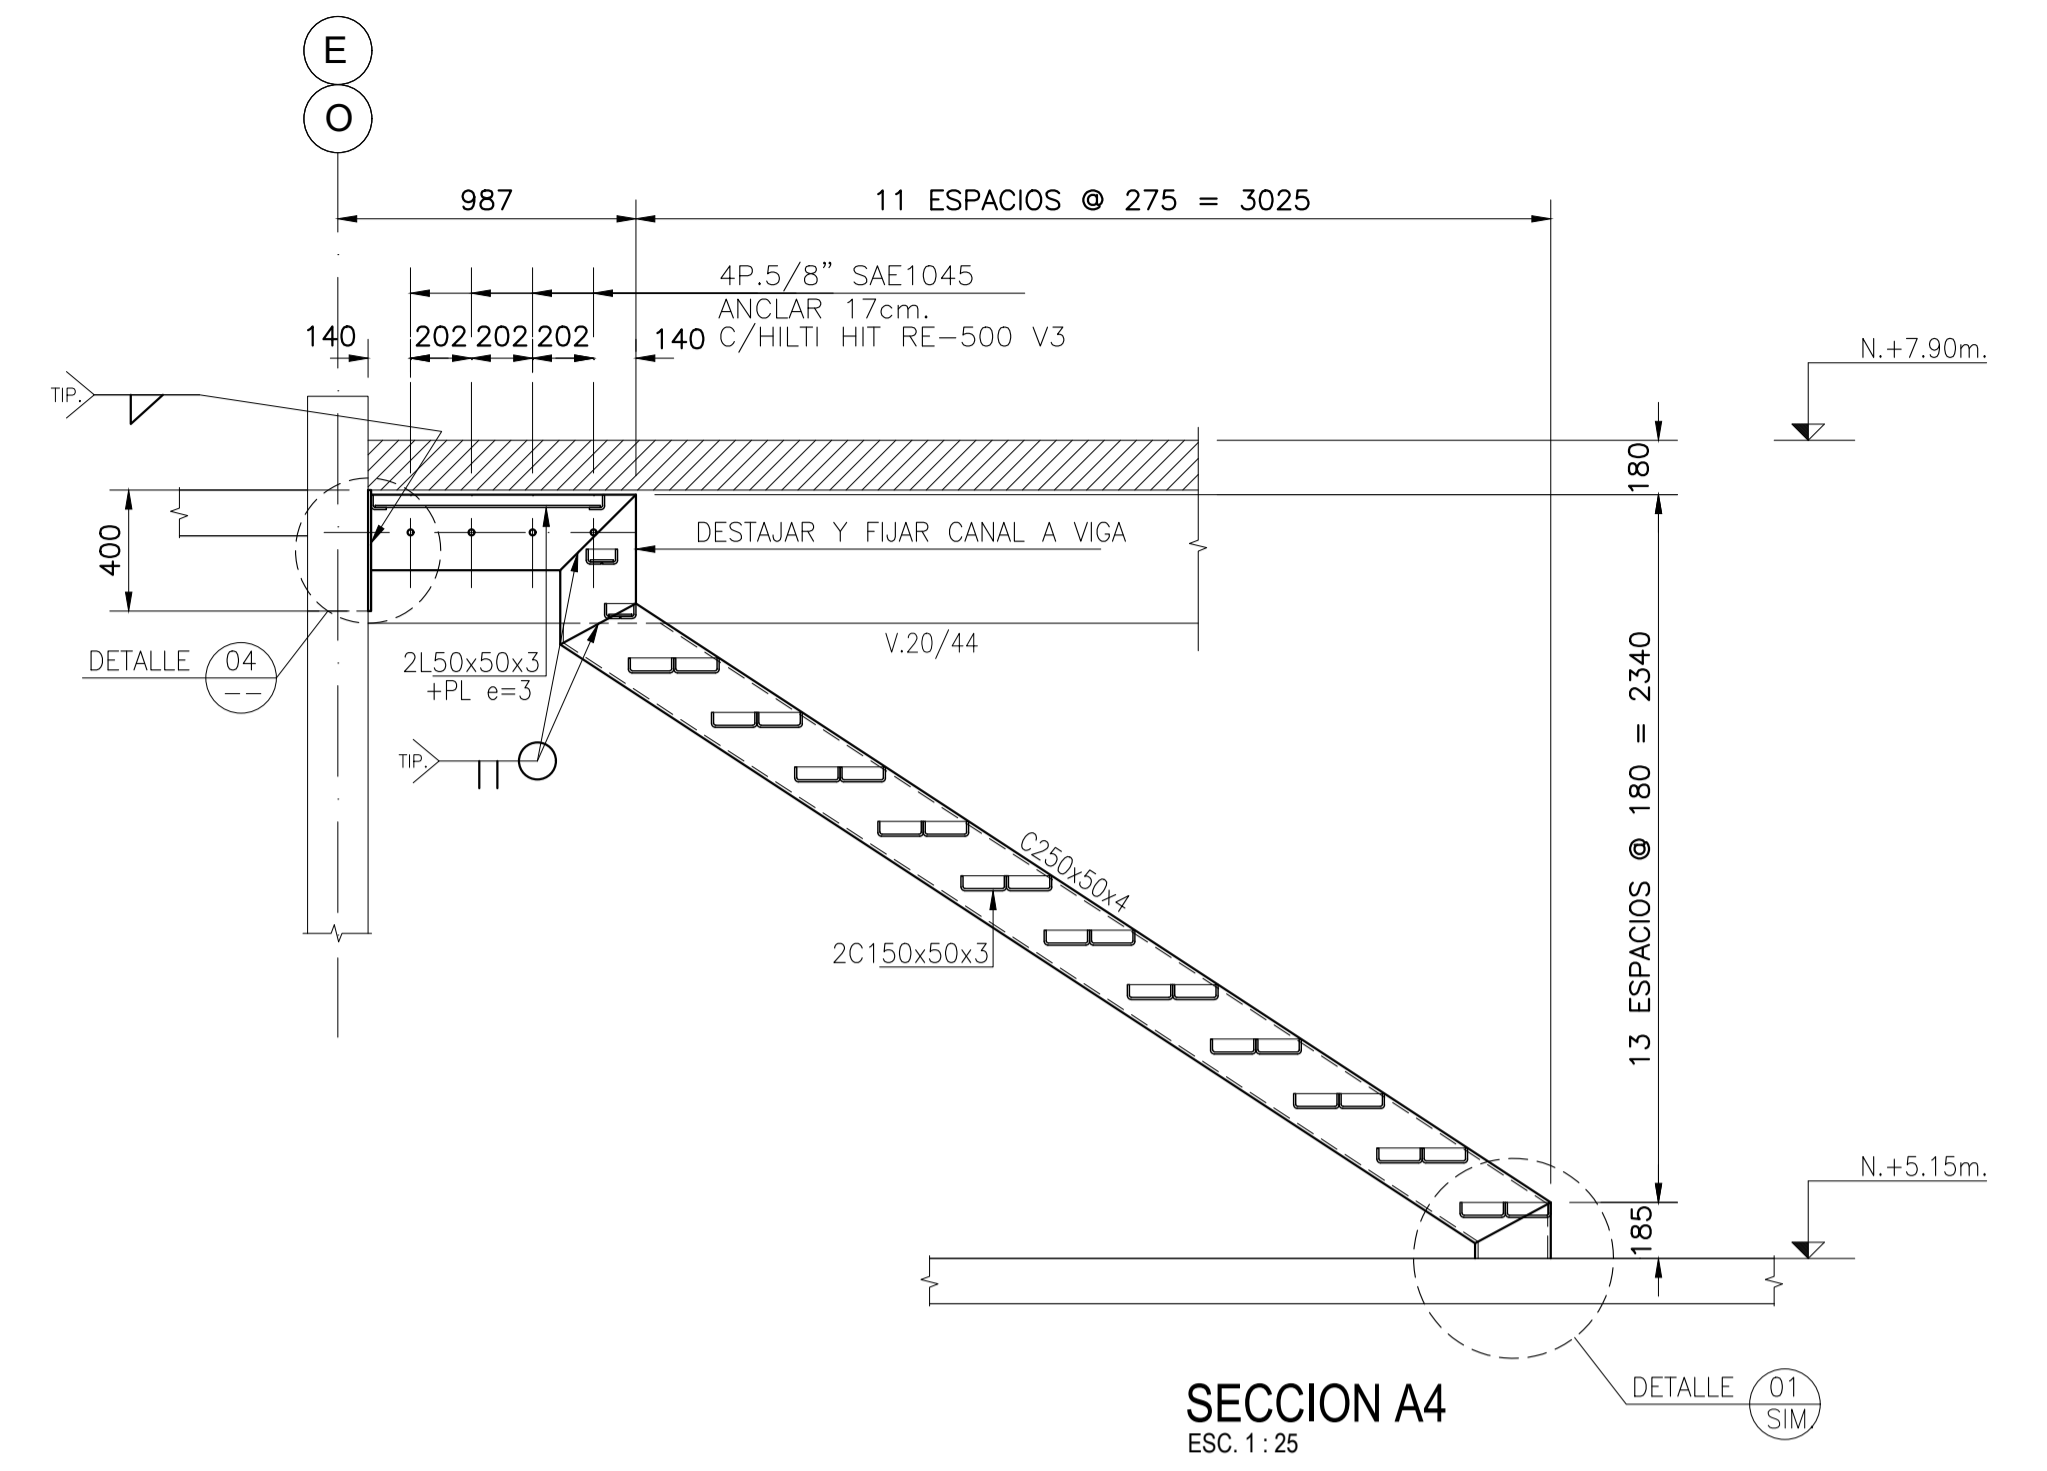


SECCION A4
ESC. 1:25

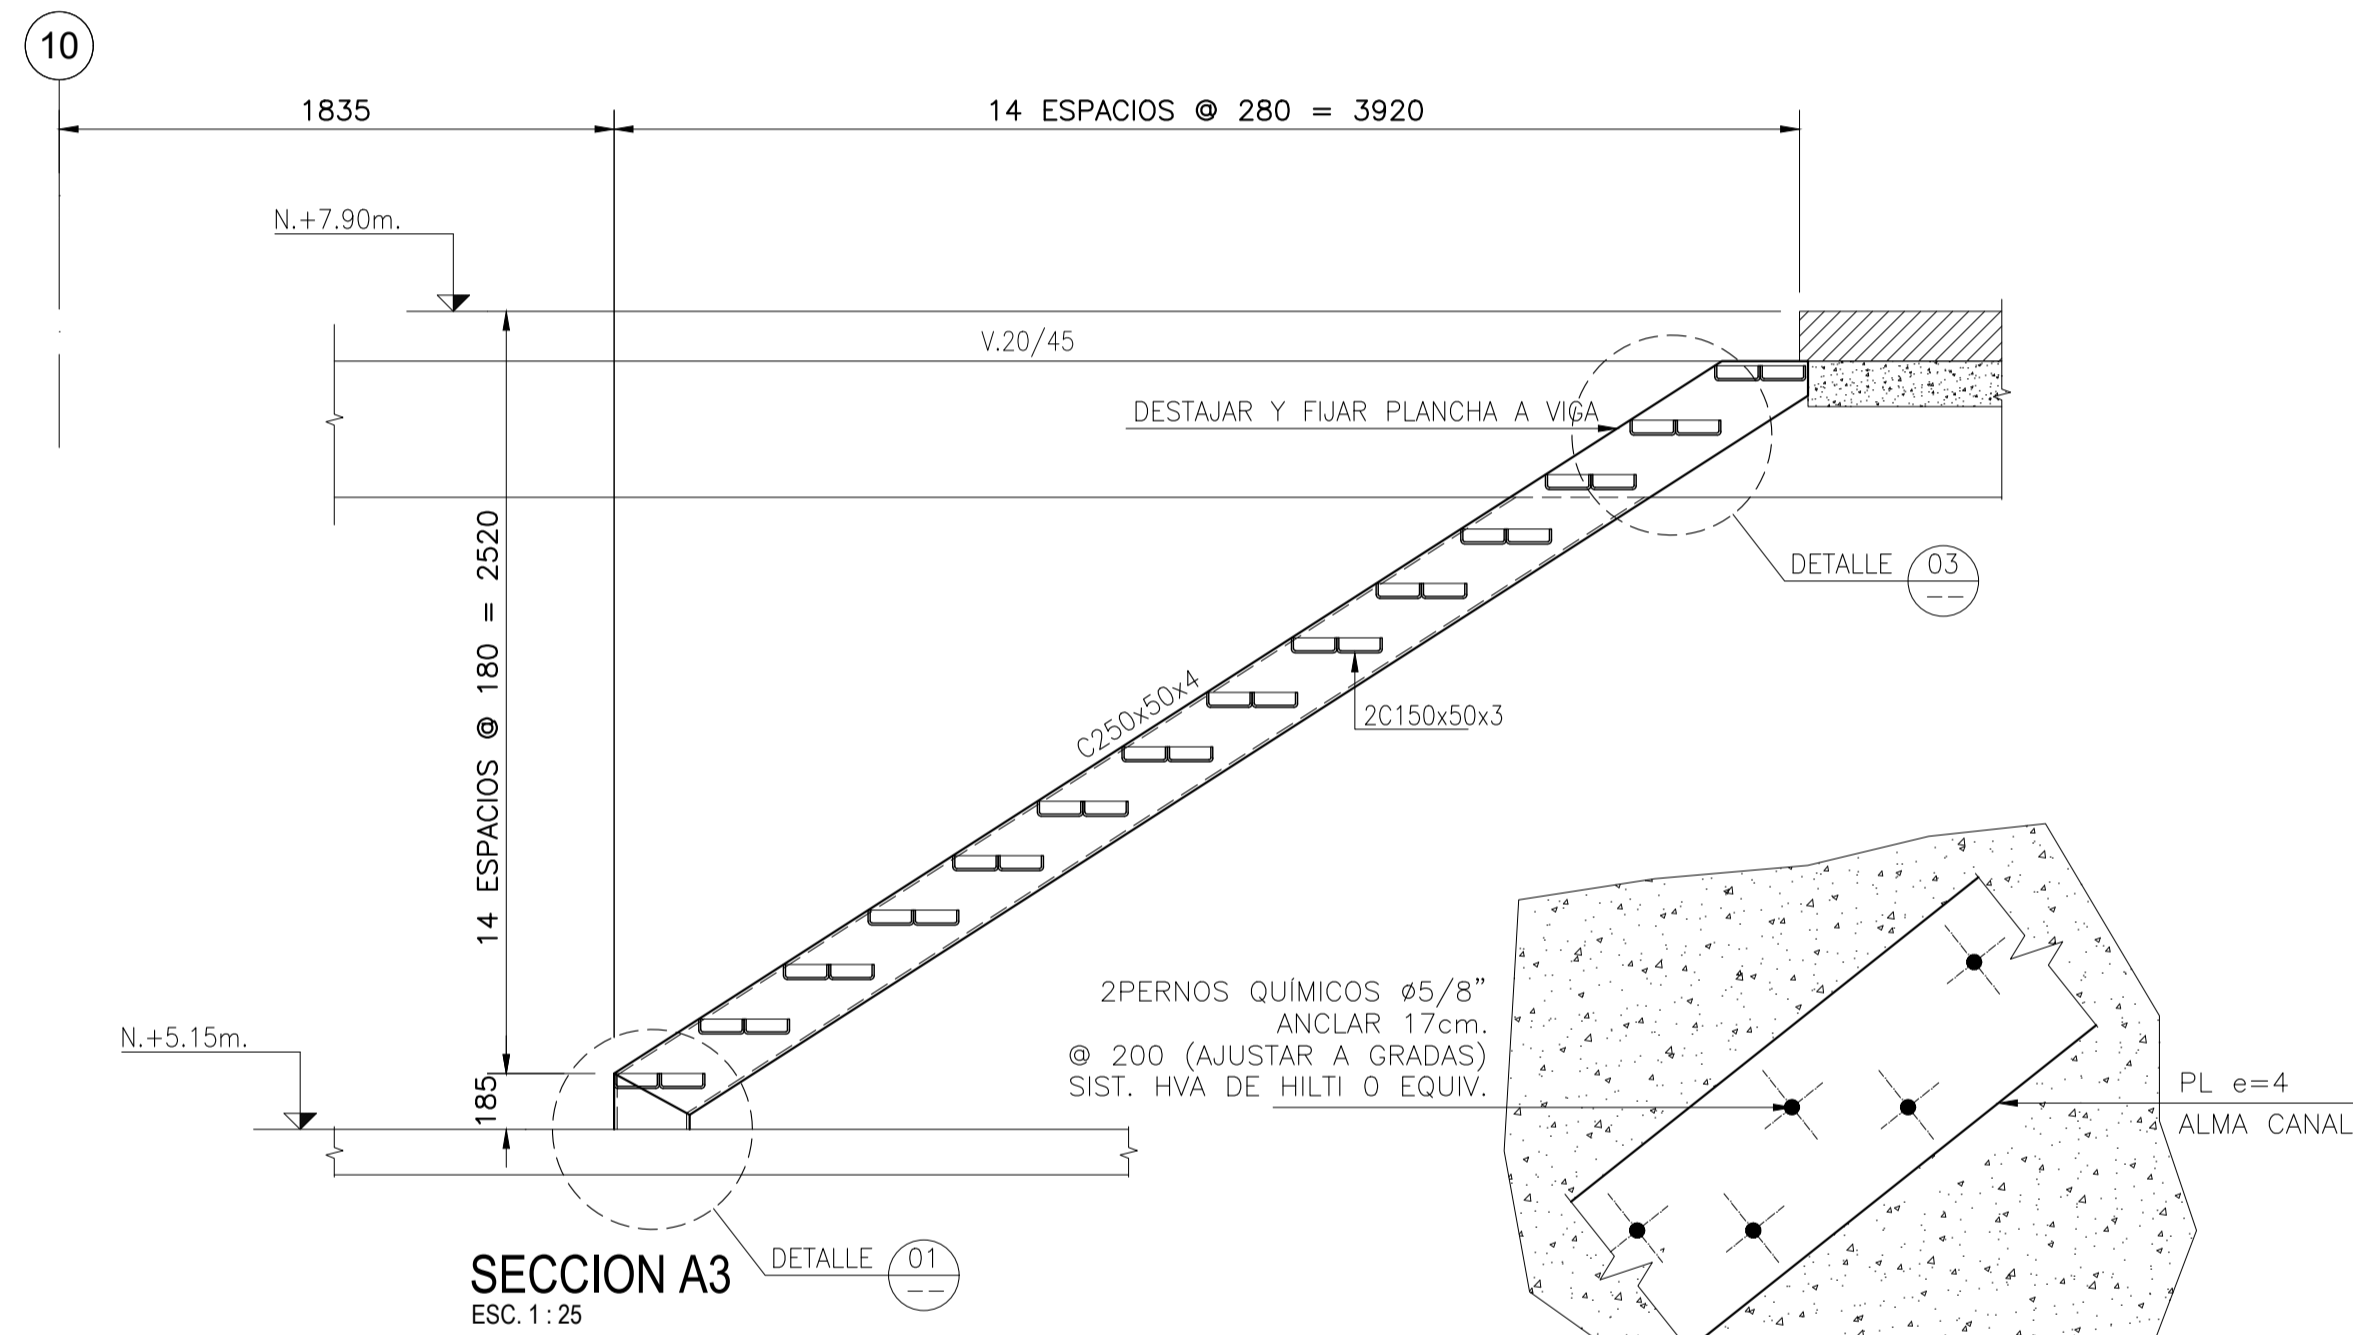


SECCION A3
ESC. 1:25


DETALLE 03
ESC. 1:10

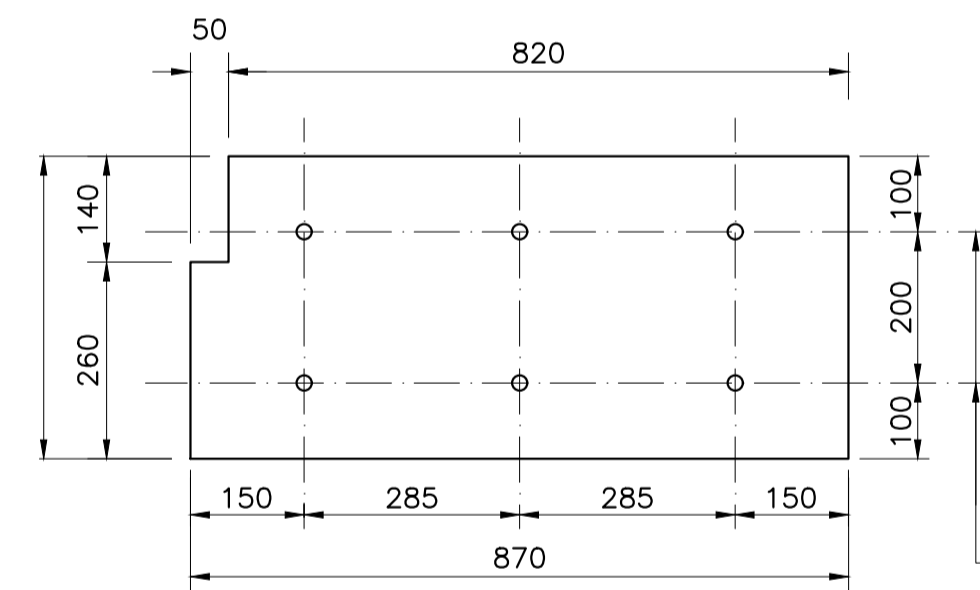


DETALLE 04
ESC. 1:10

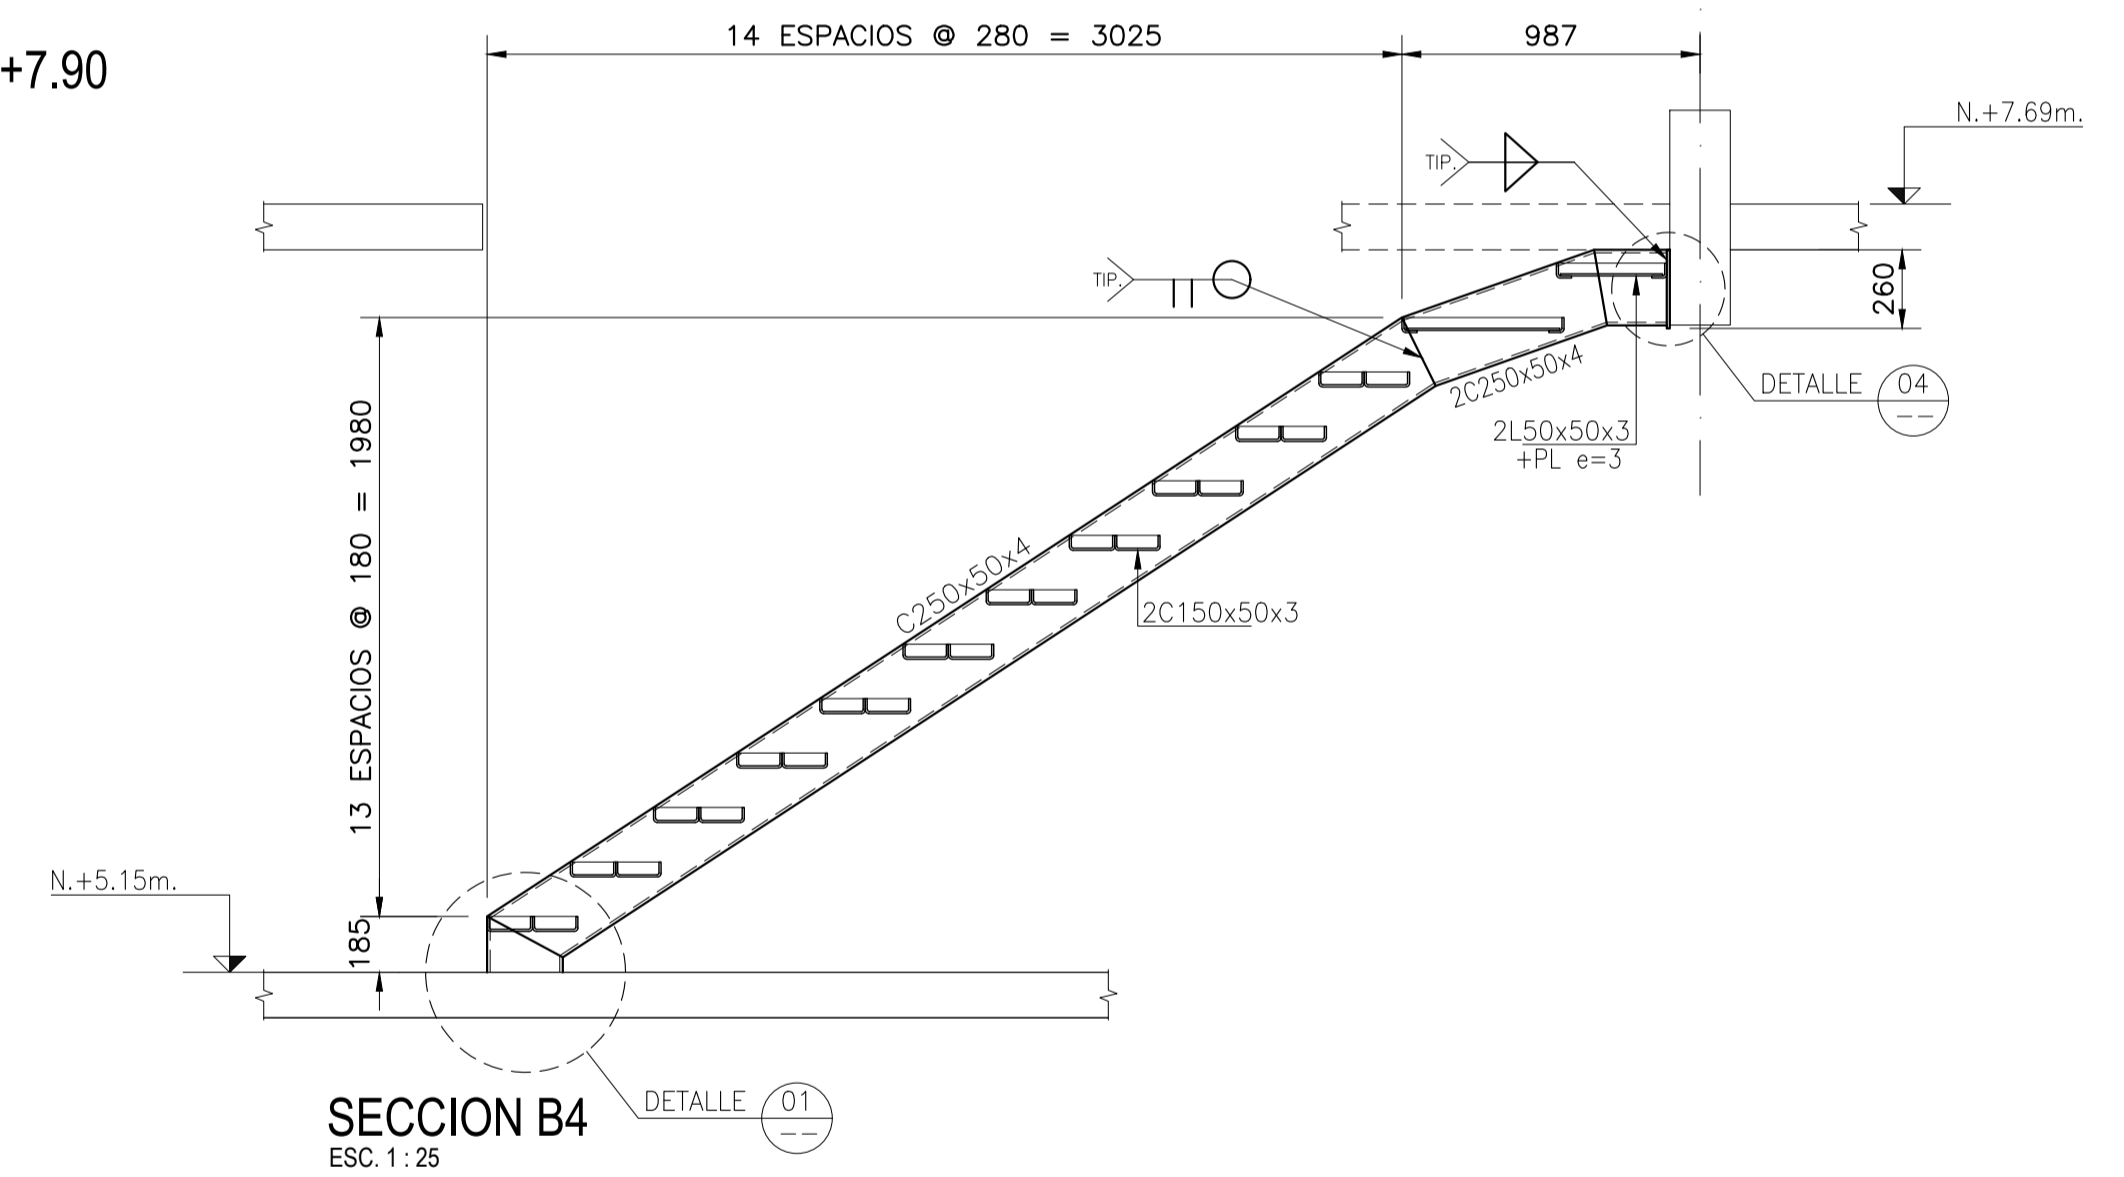


SECCION B4
ESC. 1:25

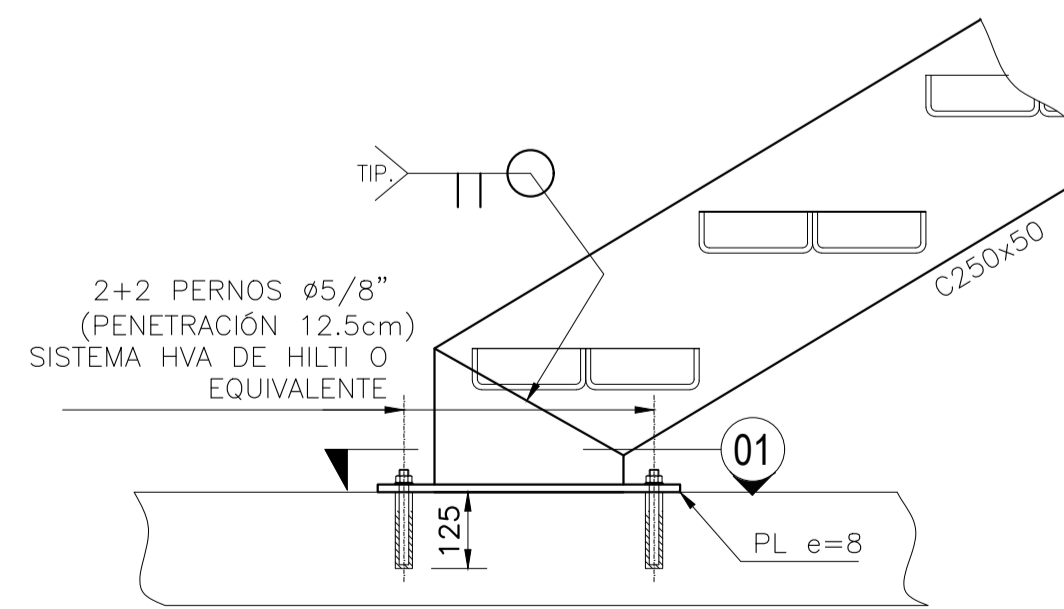


DETALLE 01
ESC. 1:10

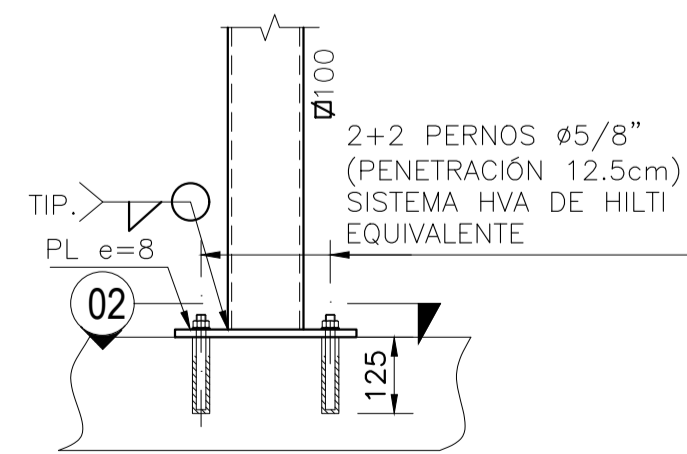

DETALLE 02
ESC. 1:10

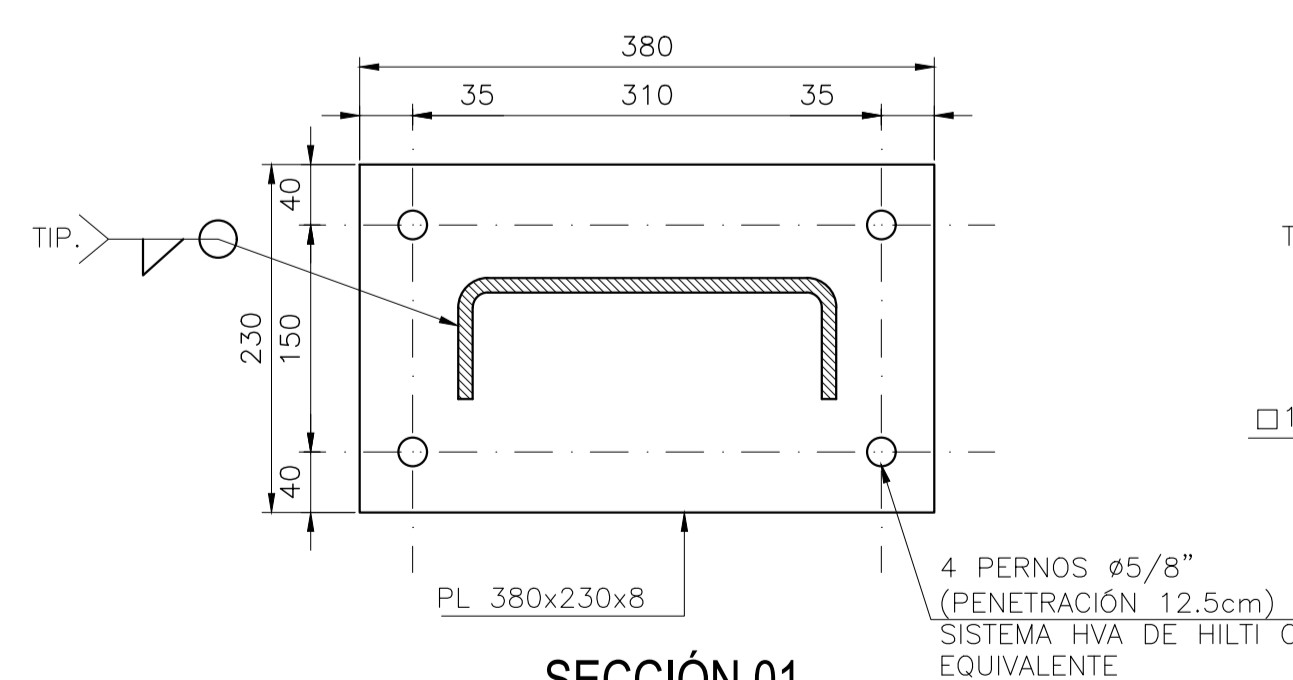

SECCIÓN 01
ESC. 1:5
ESPESOR DE SOLDADURA S/ESPESOR MIN. DE PERFIL A CONECTAR

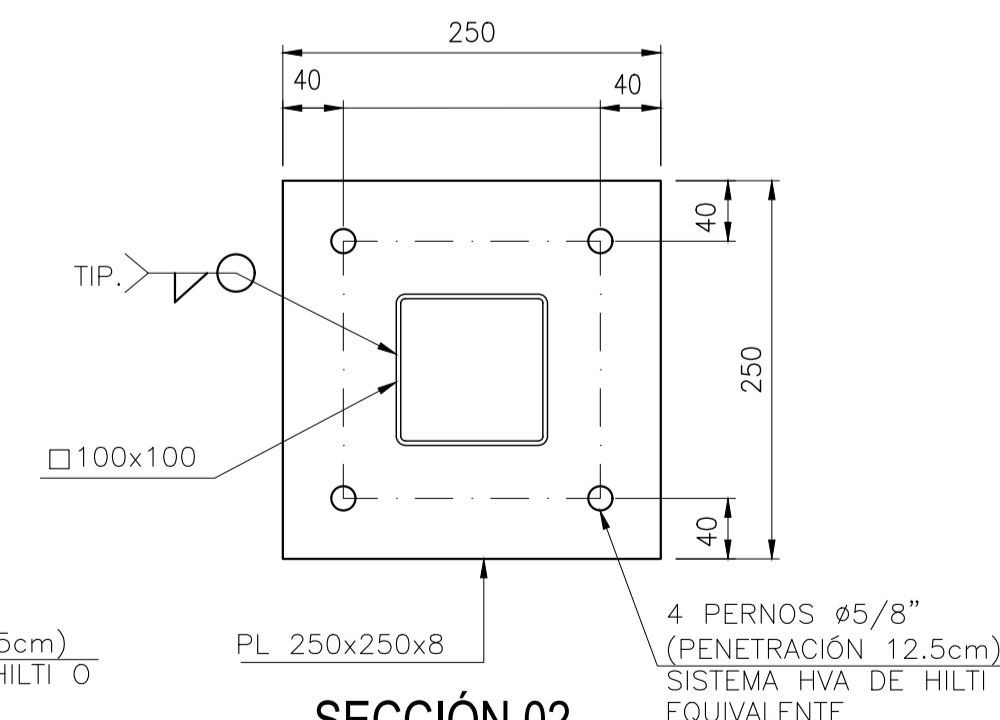

SECCIÓN 02
ESC. 1:5

DIMENSIONES EN mm. (S.I.C.)

N°	OBSERVACIONES	DIBUJO	APROBADO	FECHA	DIBUJO	APROBADO	FECHA	FIRMA
0	EMITIDO PARA CONSTRUCCION	M.R.	B.M.	21-01-2021				
J	EMITIDO PARA REVISION	M.R.	B.M.	21-01-2021	APROBADO	BERNARDO MONDIGLIO	01-2020	
I	EMITIDO PARA REVISION	M.R.	B.M.	04-12-2020	CALCULO	JULIO SALLDIAS	01-2020	
H	EMITIDO PARA REVISION	M.R.	B.M.	20-10-2020	REVISIO	ABNER PAREDES	01-2020	
G	EMITIDO PARA REVISION	M.R.	B.M.	25-08-2020	DIBUJO	MAURICIO RETAMAL	01-2020	
N°	OBSERVACIONES	DIBUJO	APROBADO	FECHA				

REVISIONES

APROBACION DEL PROYECTO



PROYECTO:	EDIFICIO CASA ALFEREZ REAL	N° PROYECTO:	190053
PROPIETARIO:	ALFEREZ REAL 1161, PROVIDENCIA	N° LAMINA:	30
CONTENIDO:	ESCALERAS	REVISION:	0
FECHA:	ENERO 2020	ESCALA:	INDICADAS EN PLANO
FORMATO:	A1		