



PLANTA DE ESCALERA PRINCIPAL N.-2.60@N.±0.00

ESC. 1: 25
 *F= ARMADURA INFERIOR, F'= ARMADURA SUPERIOR
 *REPARTICIÓN NO INDICADA 12@20

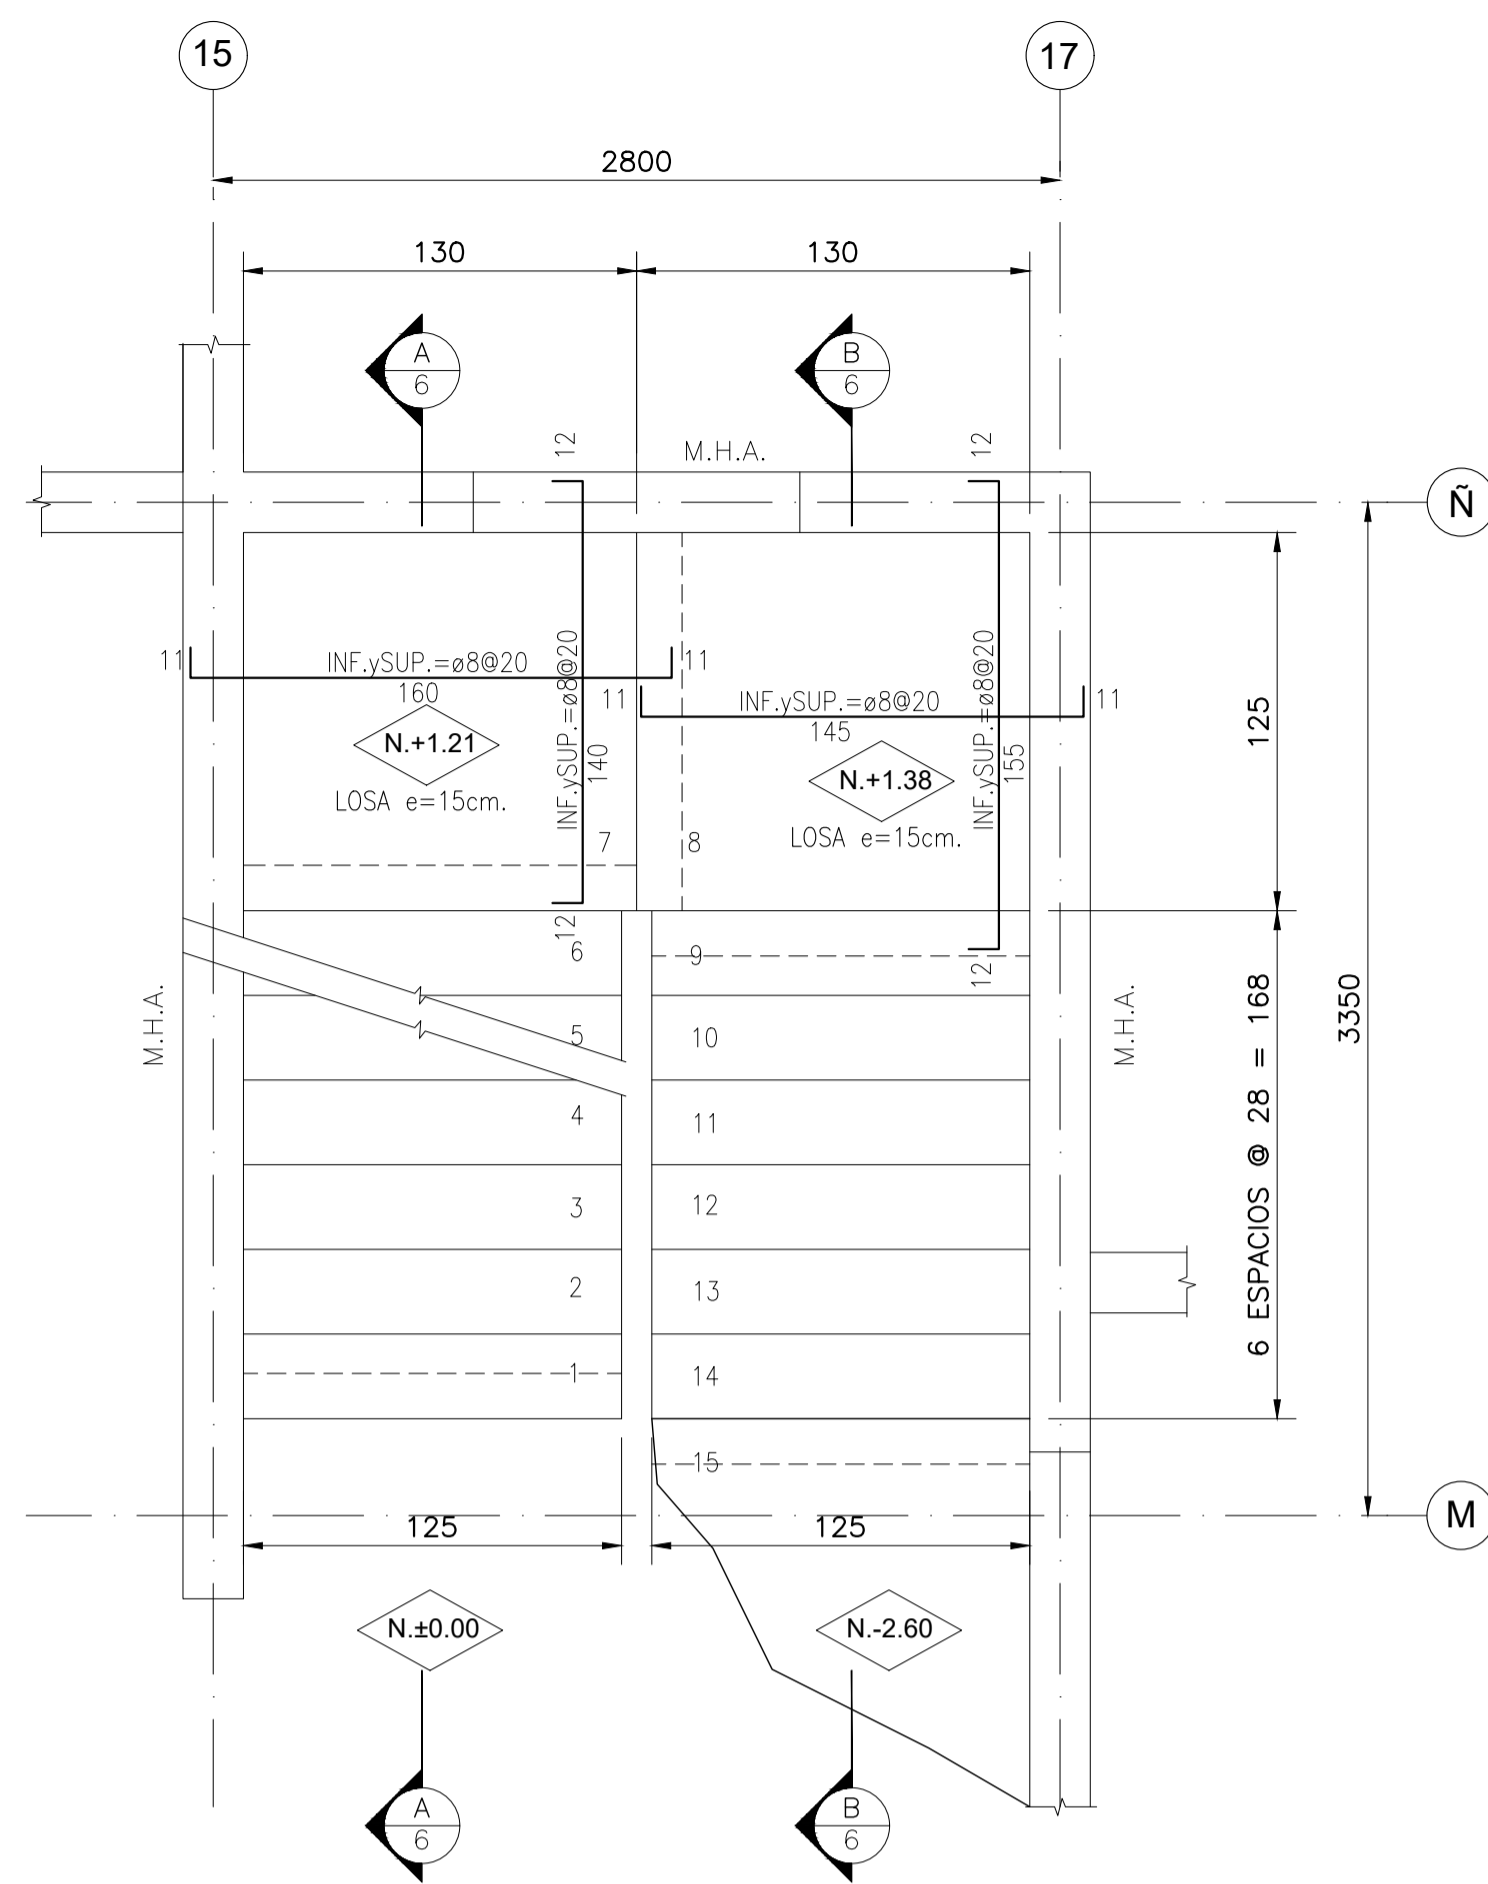


PLANTA DE ESCALERA PRINCIPAL N.±0.00@N.+2.60

ESC. 1: 25

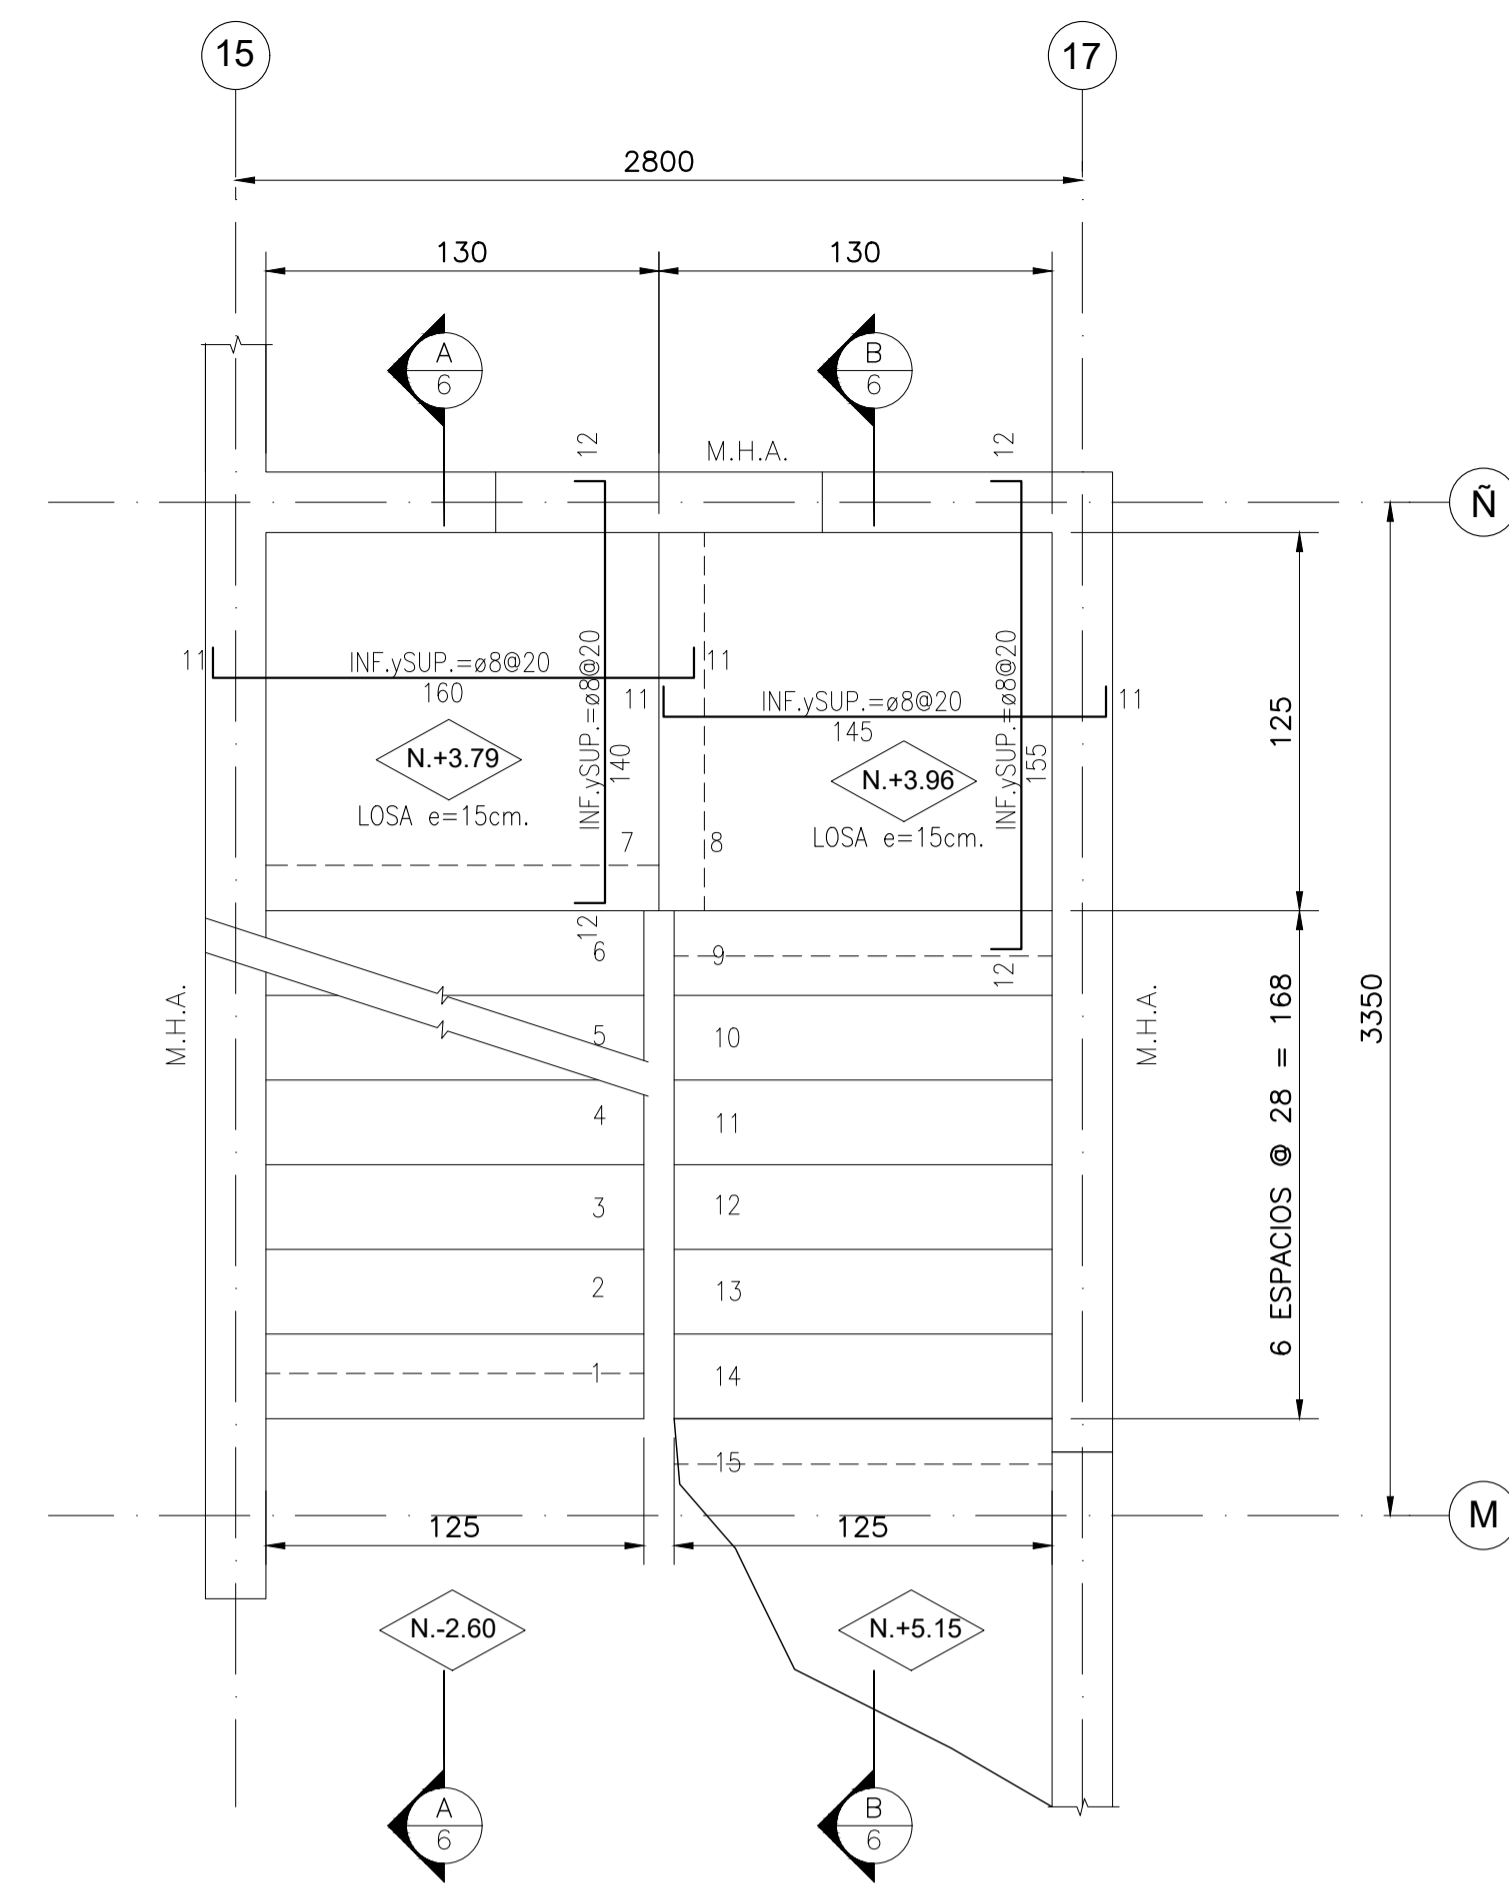

PLANTA DE ESCALERA PRINCIPAL N.+2.60@N.+5.15

ESC. 1: 25

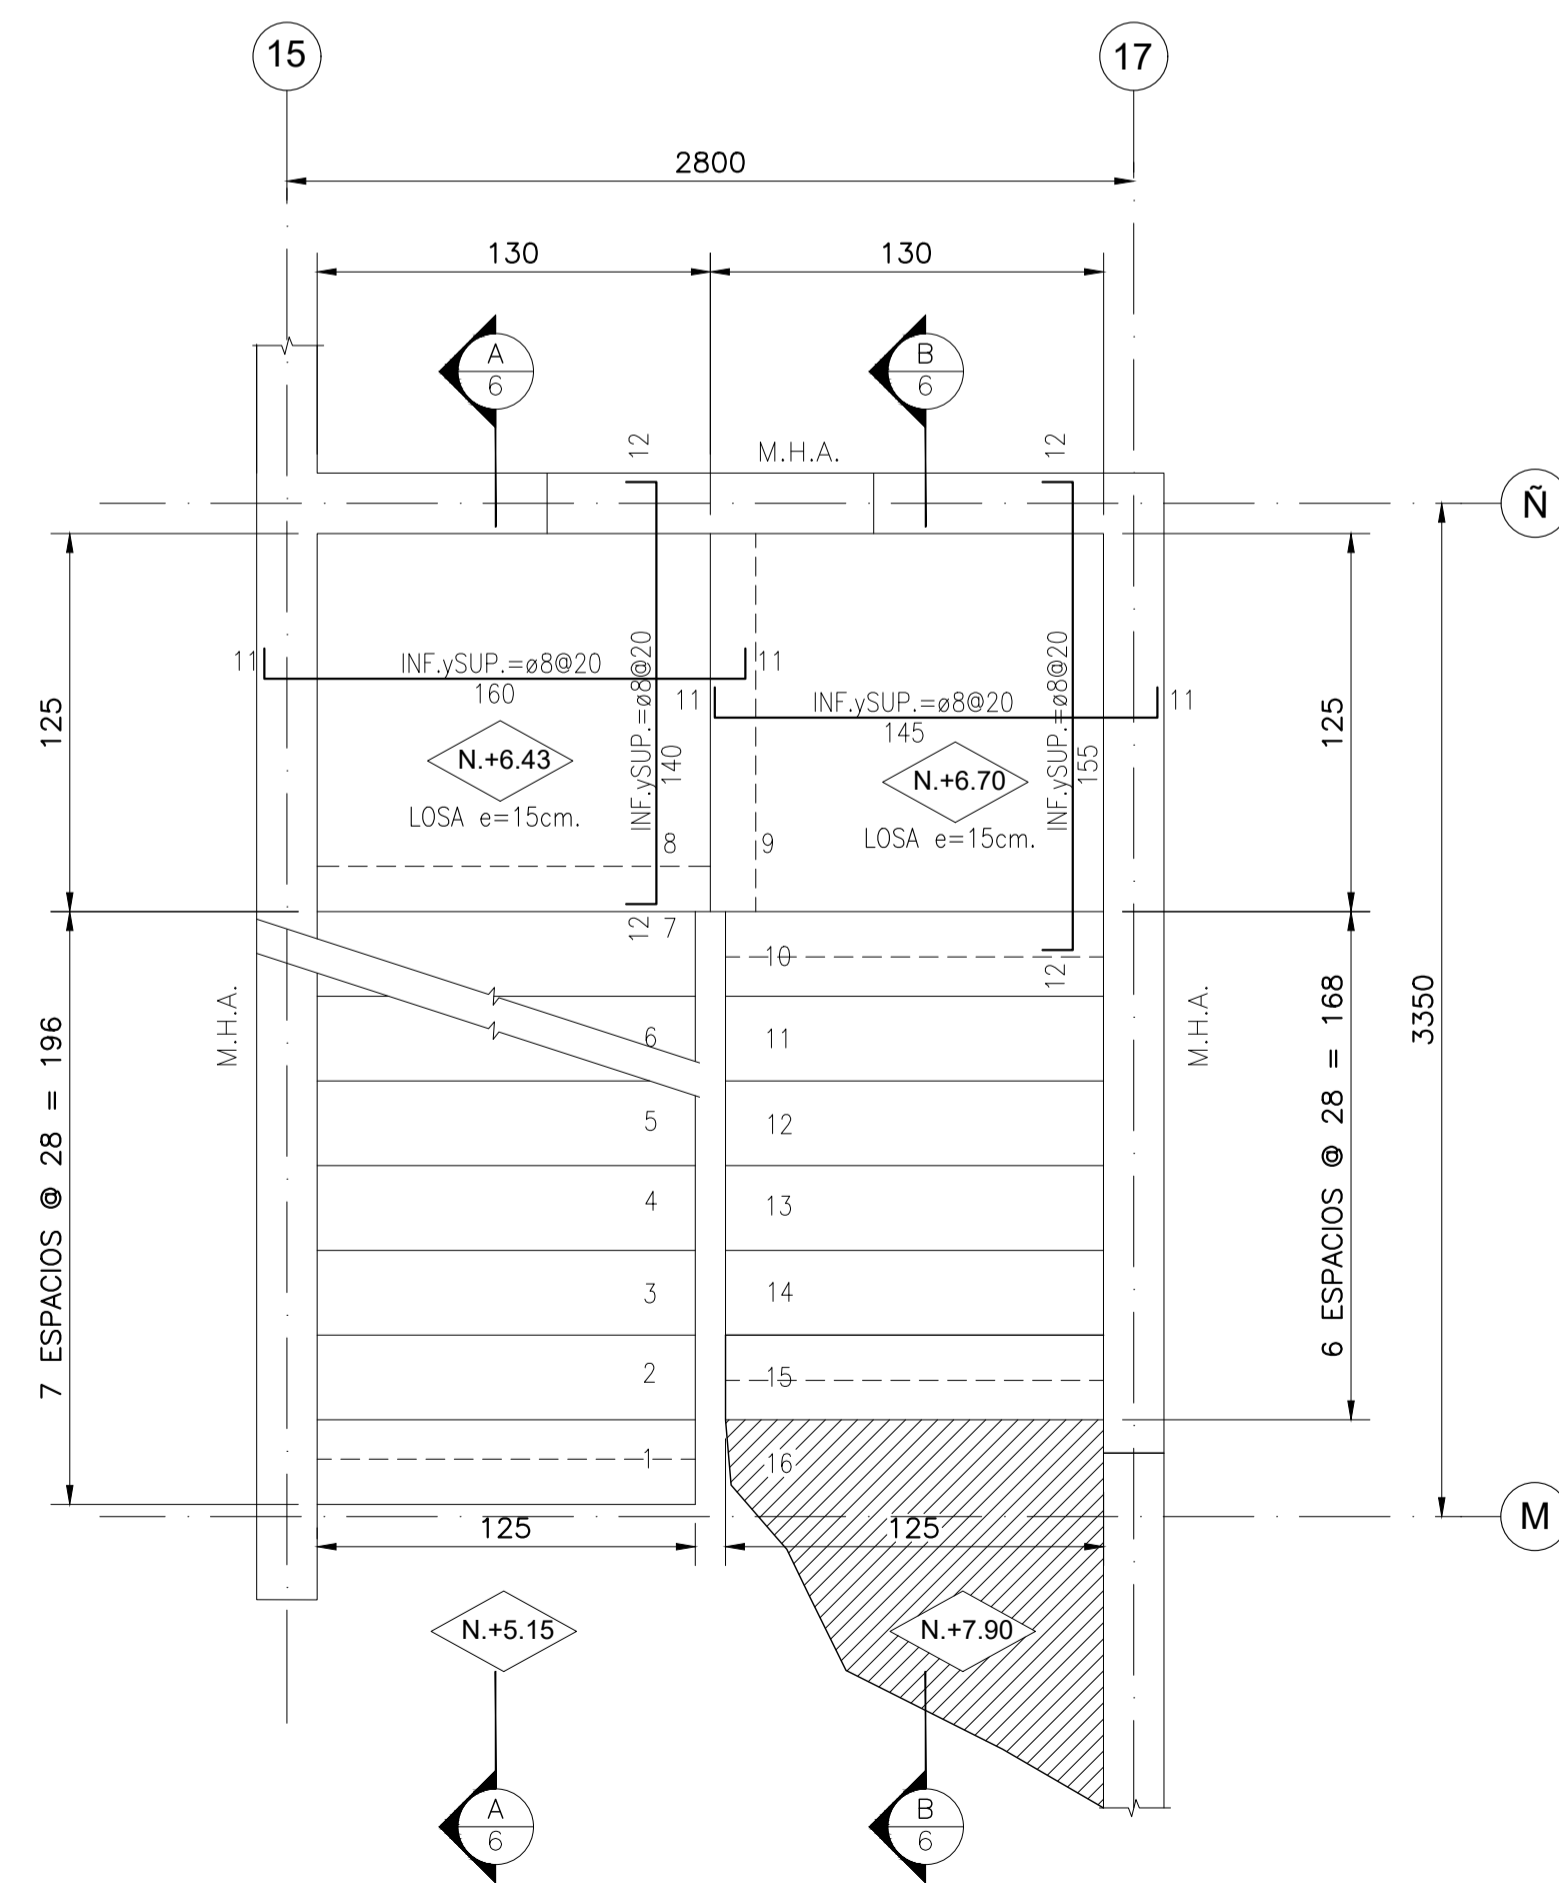

PLANTA DE ESCALERA PRINCIPAL N.+5.15@N.+7.90

ESC. 1: 25

N°	OBSERVACIONES	DIBUJO	APROBO	FECHA	PROYECTO	FECHA	FIRMA
0	EMITIDO PARA CONSTRUCCION	M.R.	B.M.	21-01-2021			
J	EMITIDO PARA REVISION	M.R.	B.M.	21-01-2021	APROBO	BERNARDO MONDIGLIO	01-2020
I	EMITIDO PARA REVISION	M.R.	B.M.	04-12-2020	CALCULO	JULIO SALDIAS	01-2020
H	EMITIDO PARA REVISION	M.R.	B.M.	20-10-2020	REVISO	ABNER PAREDES	01-2020
G	EMITIDO PARA REVISION	M.R.	B.M.	25-08-2020	DIBUJO	MAURICIO RETAMAL	01-2020
N°	OBSERVACIONES	DIBUJO	APROBO	FECHA	PROYECTO	FECHA	FIRMA

REVISIONES

APROBACION DEL PROYECTO



PROYECTO:	EDIFICIO CASA ALFEREZ REAL	N° PROYECTO:	190053
PROPIETARIO:	ALFEREZ REAL 1161, PROVIDENCIA	N° LAMINA:	32
CONTENIDO:	ESCALERAS	REVISION:	0
FECHA:	ENERO 2020	ESCALA:	INDICADAS EN PLANO
FORMATO:	A1		