


SE MODIFICA POSICIÓN DE PASADAS EN LOSA

PLANTA DE DUCTOS Y PASADAS EN ESTRUCTURA N.+2.60m. (S.I.C.)

ESC. 1:100
UBICACION DE DUCTOS S/ARG.

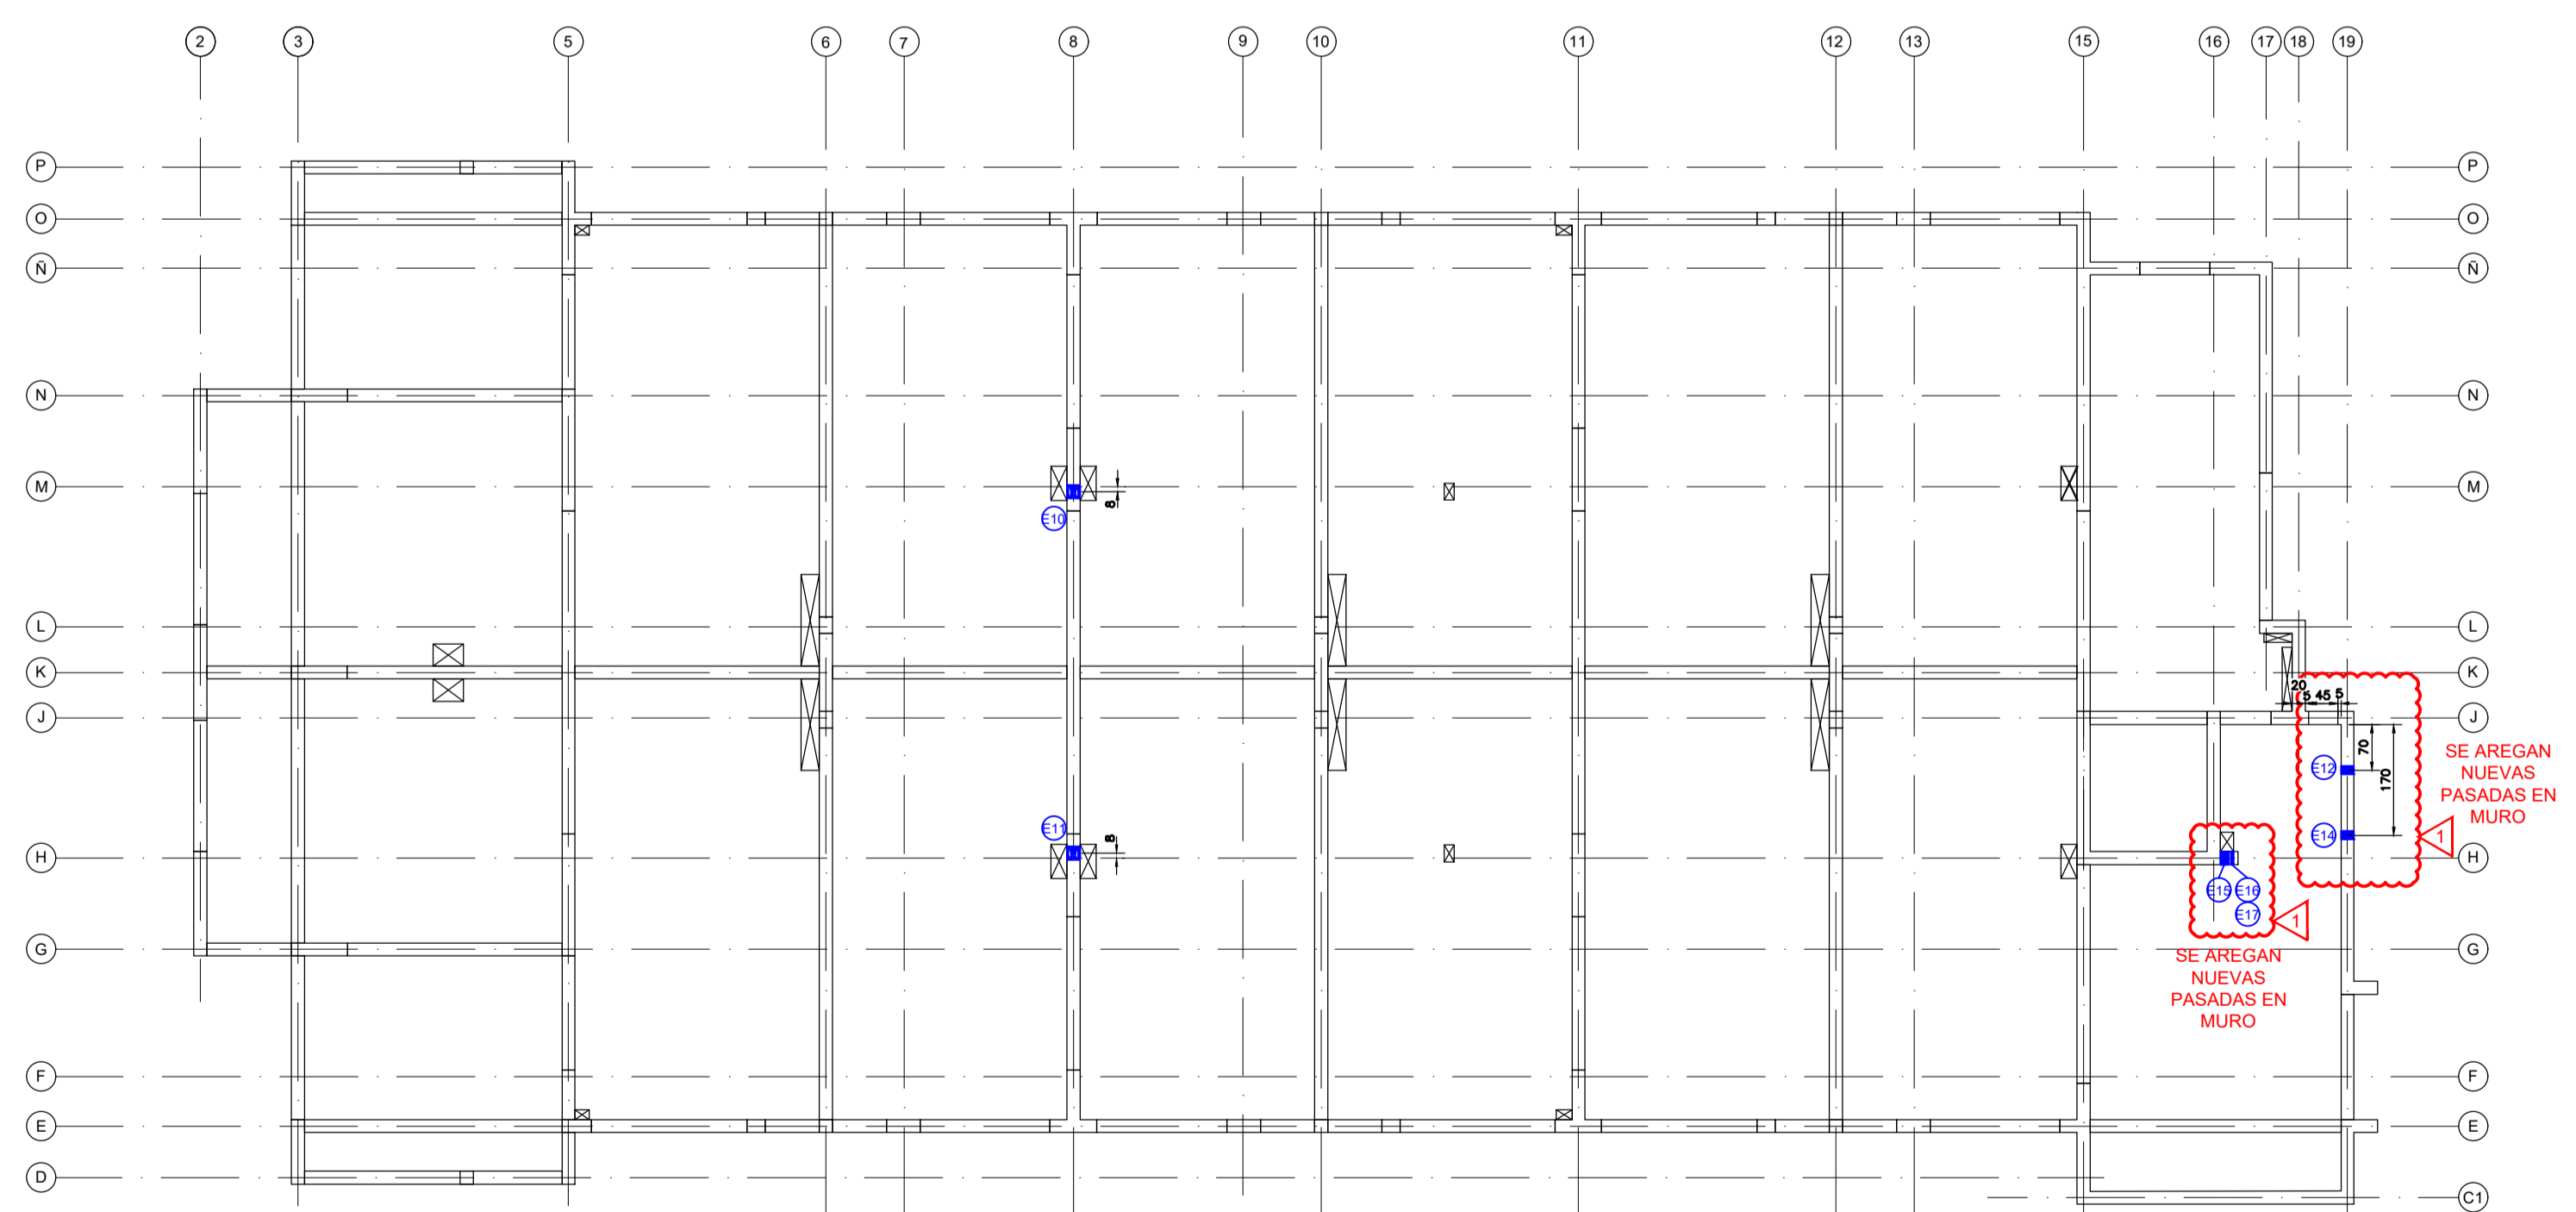


SE AREGAN NUEVAS PASADAS EN MURO

SE AREGAN NUEVAS PASADAS EN MURO

PLANTA DE DUCTOS Y PASADAS EN ESTRUCTURA N.+5.15m. (S.I.C.)

ESC. 1:100
UBICACION DE DUCTOS S/ARG.

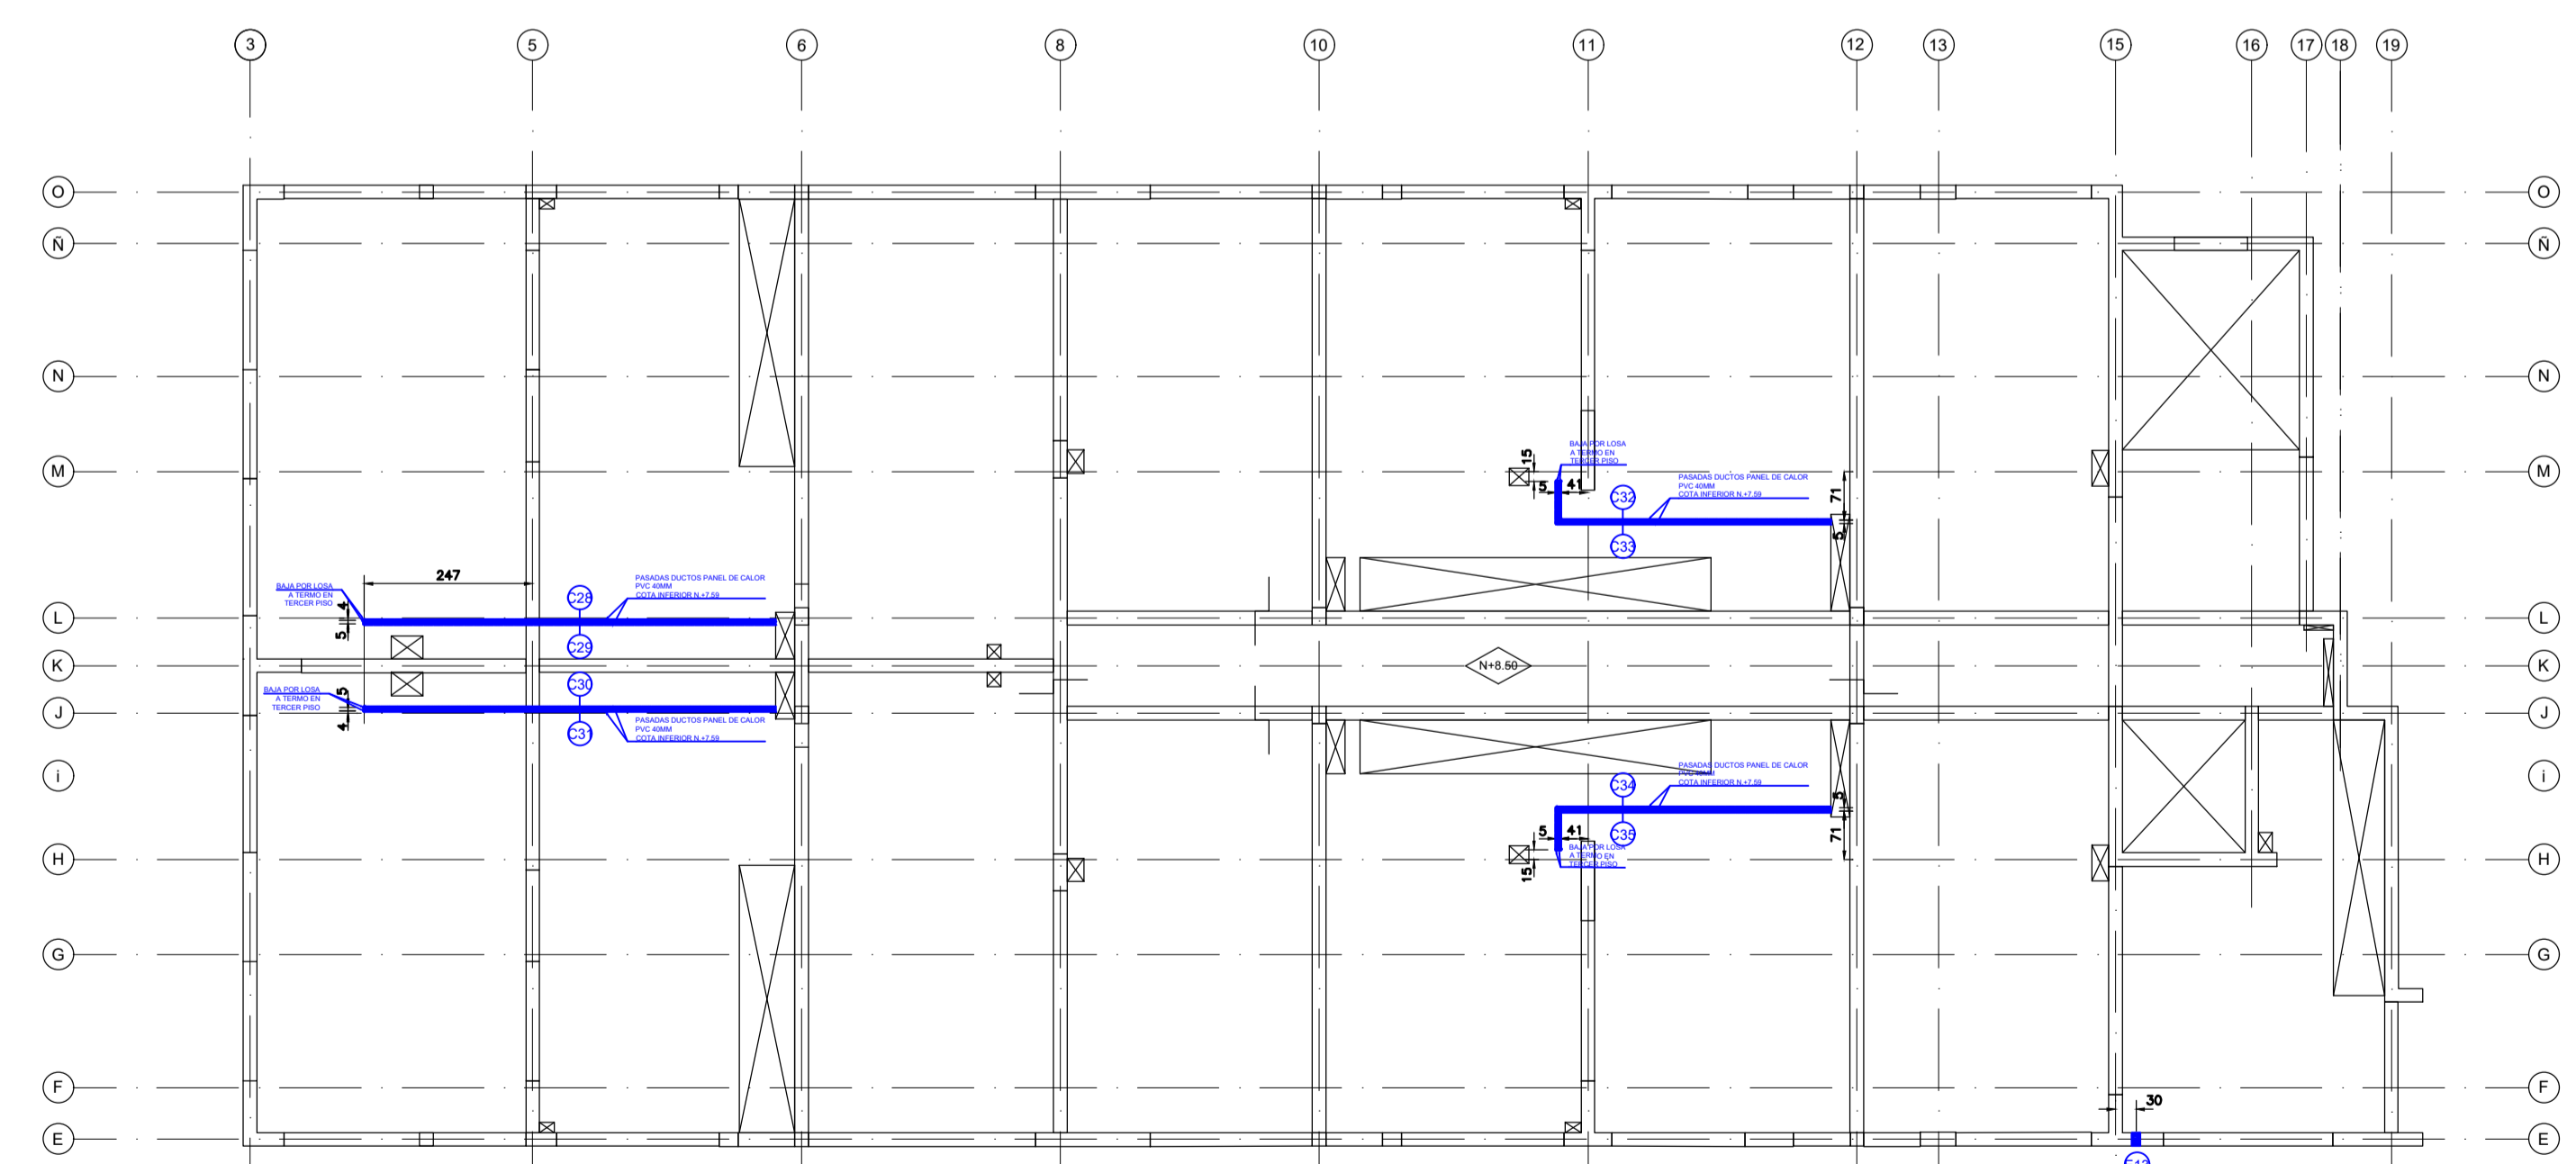

PLANTA DE DUCTOS Y PASADAS EN ESTRUCTURA N.+7.69m. (S.I.C.)

ESC. 1:100
UBICACION DE DUCTOS S/ARG.

VER TABLA DE PASADAS EN LAM_35

CONTROL DE CAMBIOS	
FECHA: 31/05/2021	
SE MODIFICA POSICIÓN DE PASADAS EN LOSA.	

N°	OBSERVACIONES	DIBUJO	APROBO	FECHA	APROBACION DEL PROYECTO		
0	EMITIDO PARA CONSTRUCCION	M.R.	B.M.	21-01-2021			
J	EMITIDO PARA REVISION	M.R.	B.M.	21-01-2021	APROBO	BERNARDO MONDIGLIO	01-2020
I	EMITIDO PARA REVISION	M.R.	B.M.	04-12-2020	CALCULO	JULIO SALDIAS	01-2020
H	EMITIDO PARA REVISION	M.R.	B.M.	20-10-2020	REVISO	ABNER PAREDES	01-2020
G	EMITIDO PARA REVISION	M.R.	B.M.	25-08-2020	DIBUJO	MAURICIO RETAMAL	01-2020
N°	OBSERVACIONES	DIBUJO	APROBO	FECHA	POR	FECHA	FIRMA



PROYECTO: EDIFICIO CASA ALFEREZ REAL		N° PROYECTO: 190053
PROPIETARIO: --	UBICACION: ALFEREZ REAL 1161, PROVIDENCIA	N° LAMINA: 36
CONTENIDO: DUCTOS Y PASADAS		REVISION: 1
FECHA: 31 DE MAYO 2021	ESCALA: INDICADAS EN PLANO	FORMATO: A1