


**PLANTA PRIMER PISO**

(Escala 1 : 100)

**NOTA:**


- "TODAS LAS REDES AGUAS ANDINAS S.A. QUE SE INFORMAN, TANTO EN LA FACTIBILIDAD COMO EN LOS PROYECTOS DOMICILIARIOS, TIENEN CARACTER REFERENCIAL. POR LO TANTO, SI UN ARRANQUE DE AGUA POTABLE O UNA UNION DOMICILIARIA ES CONSTRUIDO POR UN CONTRATISTA PARTICULAR, DEBERAN EFECTUARSE POR SU CUENTA, LAS CALICATAS CORRESPONDIENTES, CON EL FIN DE VERIFICAR EN EL TERRENO, LAS COORDENADAS EXACTAS DE LAS REDES AGUAS CORDILLERAS S.A., QUE SE INFORMAN, TANTO EN AGUA POTABLE COMO EN ALCANTARILLADO. DE EXISTIR INTERFERENCIAS EN LA FUTURA CONEXION O EMPALME, NO DEBE USARSE TUNELADORA"
- EL CONTRATISTA DEBERA VERIFICAR EN TERRENO LOS DATOS DE PROYECTO, YA QUE ESTE ES SOLO DE CARACTER INFORMATIVO.
- LOS NIVELES DE PISO TERMINADO DE LOS RECINTOS BAÑOS DEBERAN QUEDAR A LO MENOS 0,15 cms. DE LA COTA DE SOLERA.

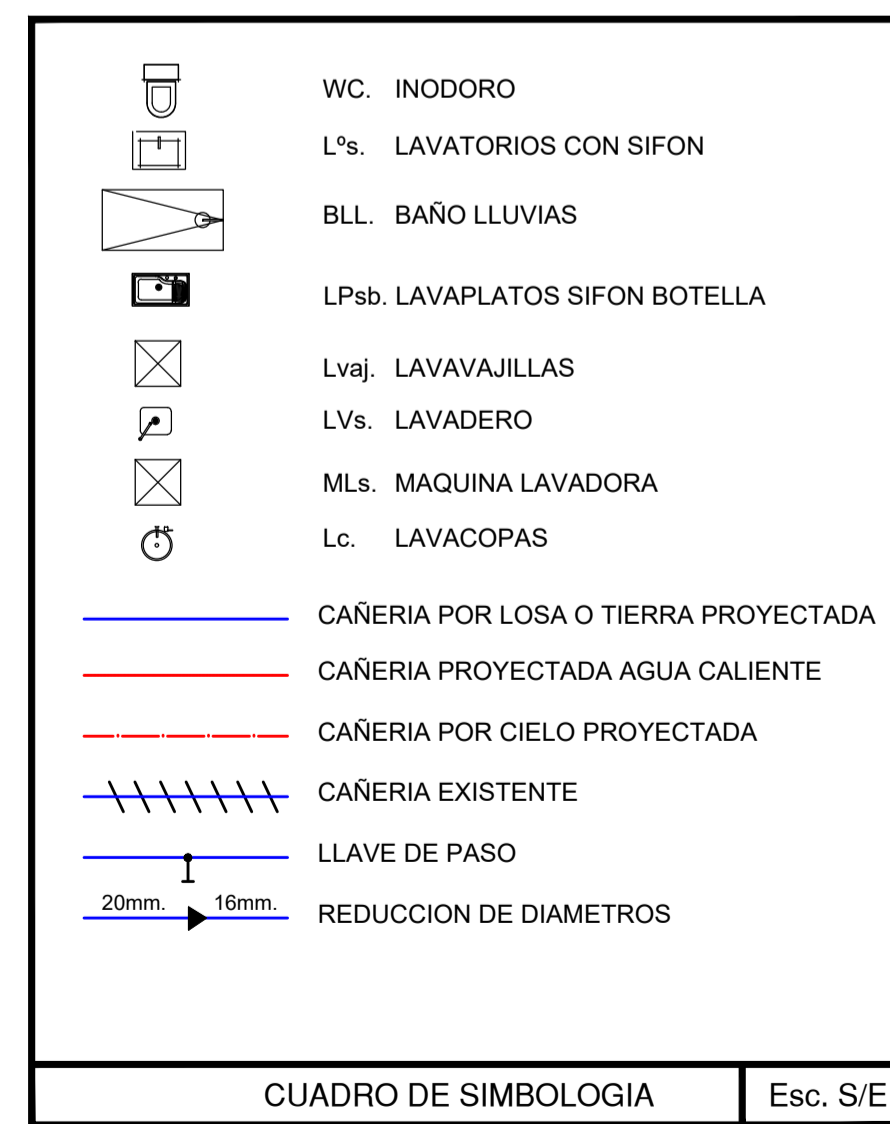

CUADRO DE SIMBOLOGIA Esc. S/E

N° Rev	MODIFICACIONES	FECHAS	DIB.	REV.	APR.	PROYECTO	APROBACION MANDANTE
07	ENVIO PARA REVISION FINAL	26/08/2020	P.V.V.	P.V.V.	P.V.V.		
06	ENVIO PARA REVISION FINAL	27/07/2020	P.V.V.	P.V.V.	P.V.V.		
05	ENVIO PARA REVISION FINAL	13/05/2020	P.V.V.	P.V.V.	P.V.V.		
04	ENVIO PARA REVISION FINAL	20/03/2020	P.V.V.	P.V.V.	P.V.V.		
03	ENVIO PARA REVISION	17/02/2020	P.V.V.	P.V.V.	P.V.V.		
02	ENVIO PARA REVISION	03/12/2019	P.V.V.	P.V.V.	P.V.V.		
01	ELABORACION PROYECTO	28/11/2019	P.V.V.	P.V.V.	P.V.V.		

PROYECTO PARA CONSTRUCCION		
PROYECTO DE INSTALACION DE AGUA POTABLE DOMICILIARIO		
PROYECTO INFORMATIVO	LAMINA	
N°	Fecha	N° 1 DE 5
AVISO DE INICIO	FECHA	
CERTIFICADO DE FACTIBILIDAD N°	6280	FECHA: 26 - 06 - 2019.-
DESTINO : EDIFICIO CASA ALFEREZ REAL		
CALLE	: ALFEREZ REAL	
N° MUNICIPAL	: 1169	
COMUNA	: PROVIDENCIA	

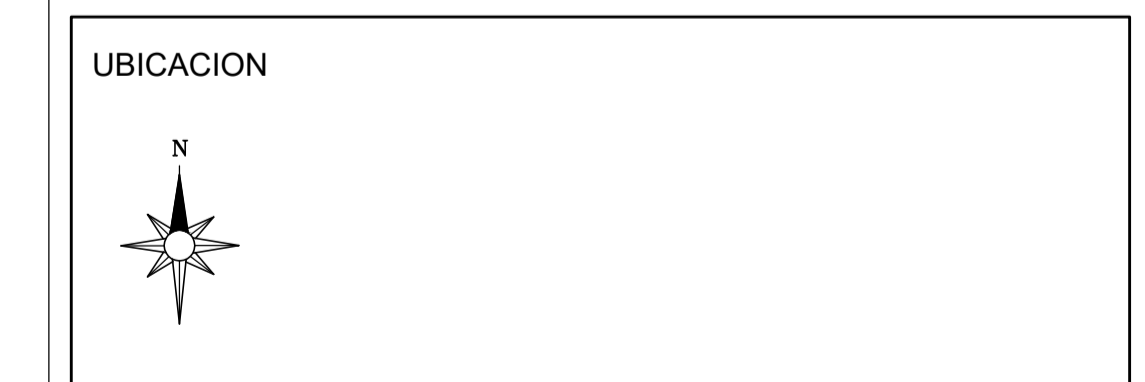

FIRMAS	
PROYECTISTA	PROPIETARIO
NOMBRE : LUIS ANTONIO ORTIZ ADASME	NOMBRE : Inmobiliaria E Inversiones Alferéz Real Spa.
RUT. N° : 77.038.447 - 8	RUT. N° : 77.038.447 - 8
PROFESION : INGENIERO CONSTRUCTOR	REP LEGAL : RODRIGO ROJAS GOLDSACK
DIRECCION : RADAL N° 1365 - QUINTA NORMAL	RUT. N° : 13.234.734 - 4
FONDOS : 972182730 - Mail: proyectos.mpm@gmail.com	DIRECCION : Ctejano Guzman N° 27 - Providencia
CONTRATISTA	PROYECTO DEFINITIVO CERTIFICADO DE RECEPCION
NOMBRE : _____	N° _____ Fecha _____
PROFESION : _____	
RUT. : _____	
DOMICILIO : _____	
COMUNA : _____	FIRMA EMPRESA DE SERVICIOS SANITARIOS

LAMINA AGUA POTABLE CALIENTE