






SIMBOLOGIA	
• TUBERIA DE AGUA FRIA PROYECTADA POR RADIER, LOSA O TIERRA	
• TUBERIA DE AGUA CALIENTE PROYECTADA POR RADIER, LOSA O TIERRA	
• TUBERIA EXISTENTE DE AGUA FRIA POR RADIER O TIERRA	----
• TUBERIA DE AGUA CALIENTE PROYECTADA POR CIELO	----
• TUBERIA DE AGUA FRIA PROYECTADA POR CIELO	----
• TUBERIA DE RED SECA PROYECTADA POR CIELO	----
• RED HUMEDA: 1. CARRETE CON GABINETE DE PROTECCION 2. CARRETE SIN GABINETE DE PROTECCION	1. 2.
• RED SECA	
• LLAVE DE PASO DE AGUA FRIA	
• LLAVE DE PASO DE AGUA CALIENTE	
• LLAVE DE JARDIN O LLAVE DE PASO	
• MEDIDOR DE AGUA POTABLE	
• REMARCADOR DE AGUA POTABLE	
• ARRANQUE C/ATON	
• REDUCCION DE DIAMETRO	
• CAMBIO DE MATERIALIDAD	
• TERMO ELECTRICO	
• TERMO ELECTRICO	

PLANTA PRIMER SUBTERRANEO
(Escala 1 : 100)

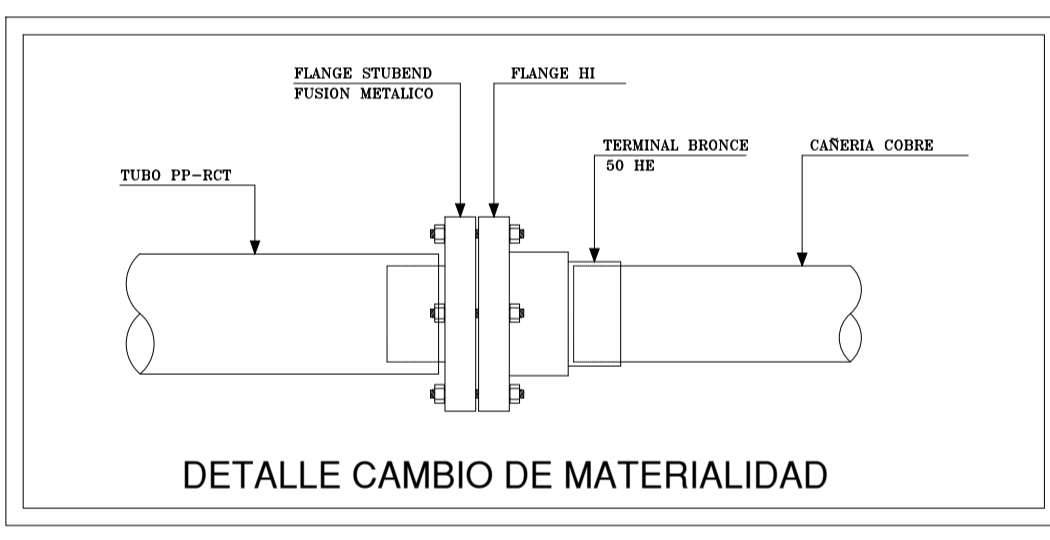

PROYECTO DE INSTALACIÓN DE AGUA POTABLE DOMICILIARIO	
PROYECTO DEFINITIVO	LAMINA
N° Cliente: 2852328-9	Fecha: N° 1 DE 4
AVISO DE INICIO NNSS: 1-2 VB8RCY	FECHA: 01 - 03 - 2021
CERTIFICADO DE FACTIBILIDAD N° 956	FECHA: 28 - 01 - 2021

DESTINO : EDIFICIO HABITACIONAL
 CALLE : ALFEREZ REAL
 N° MUNICIPAL : 1161 ex 1169
 COMUNA : PROVIDENCIA

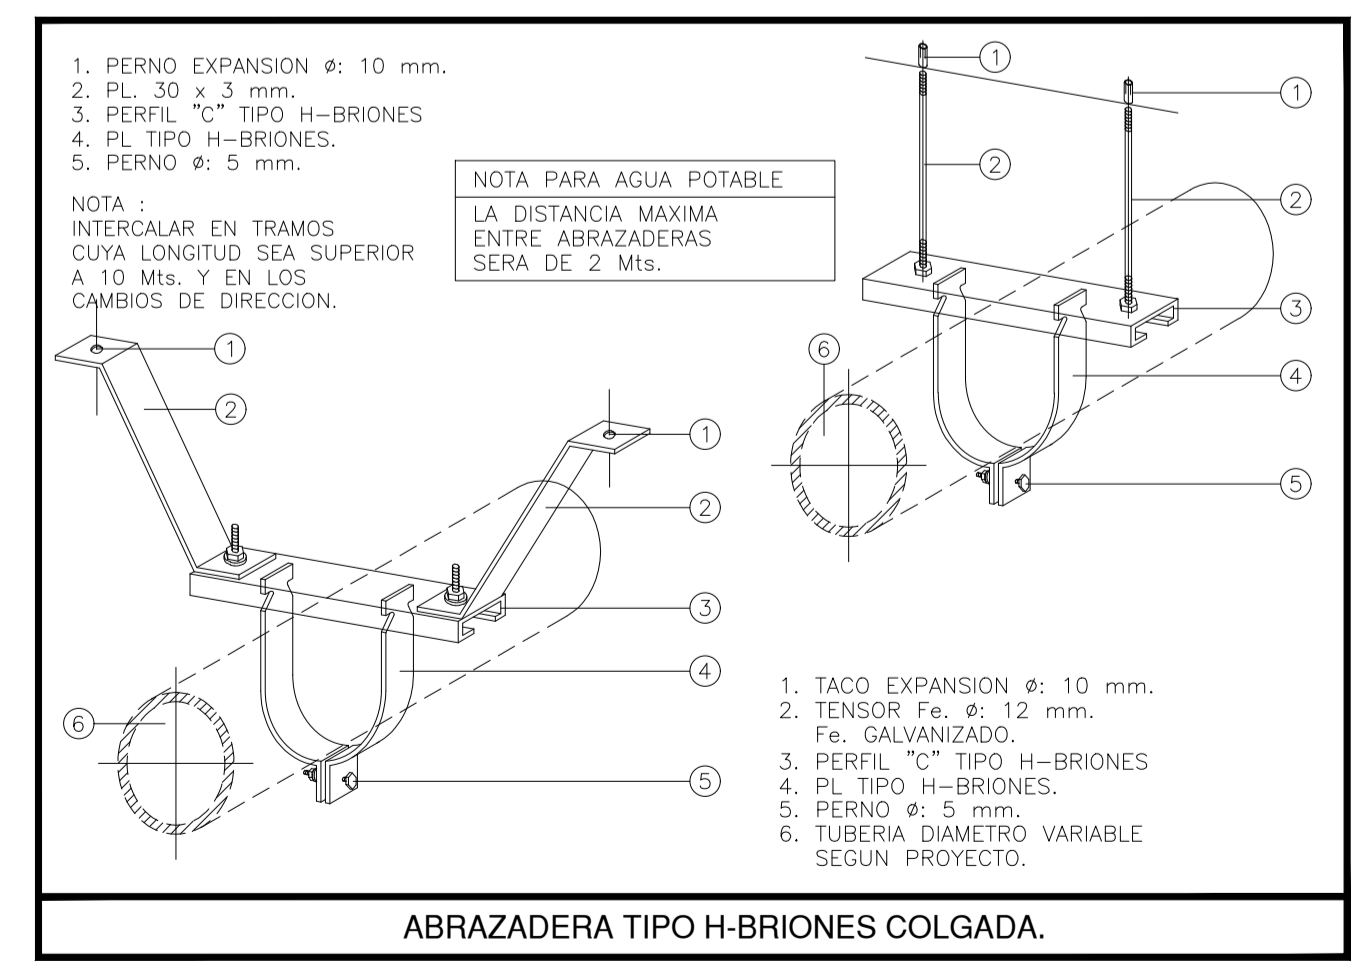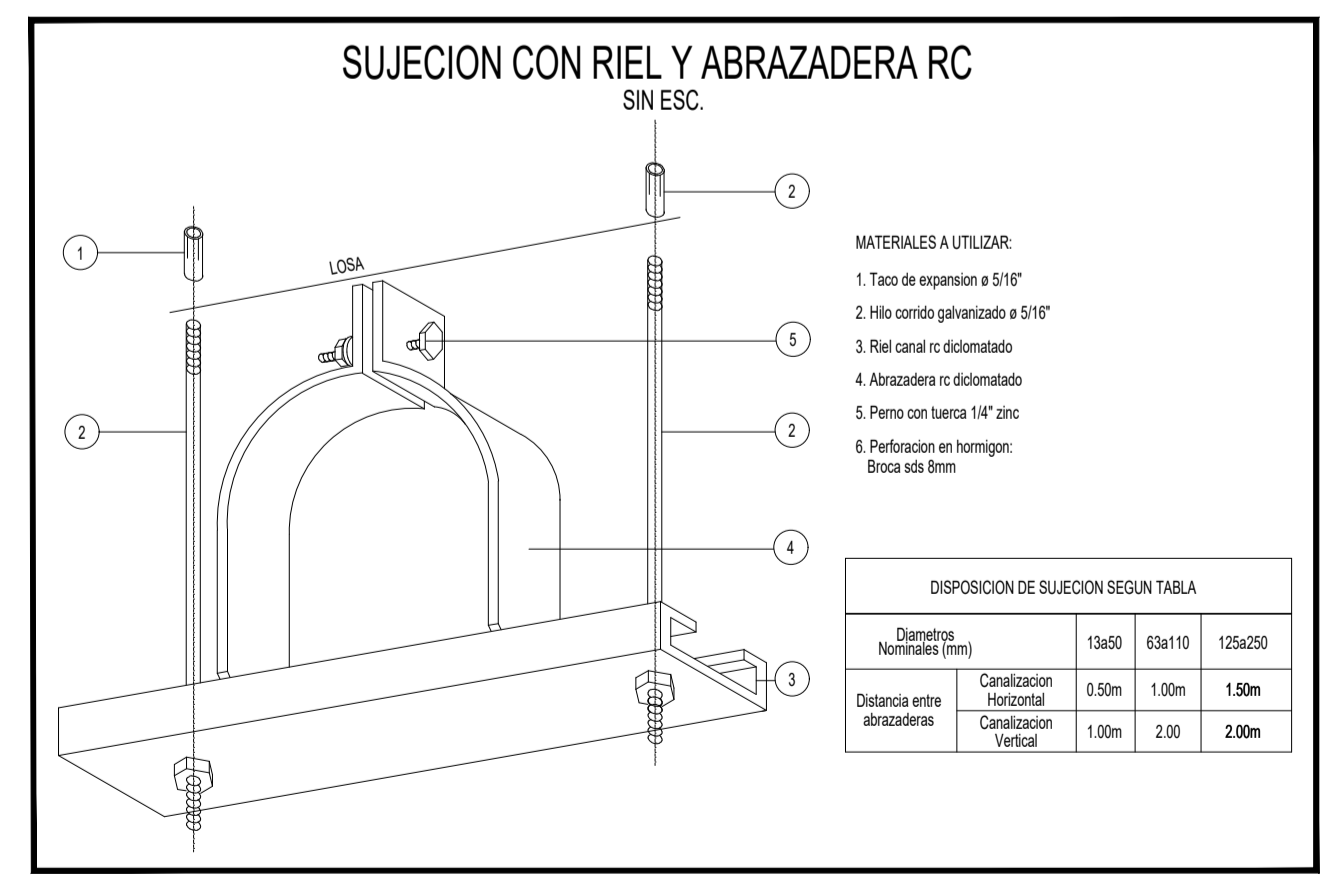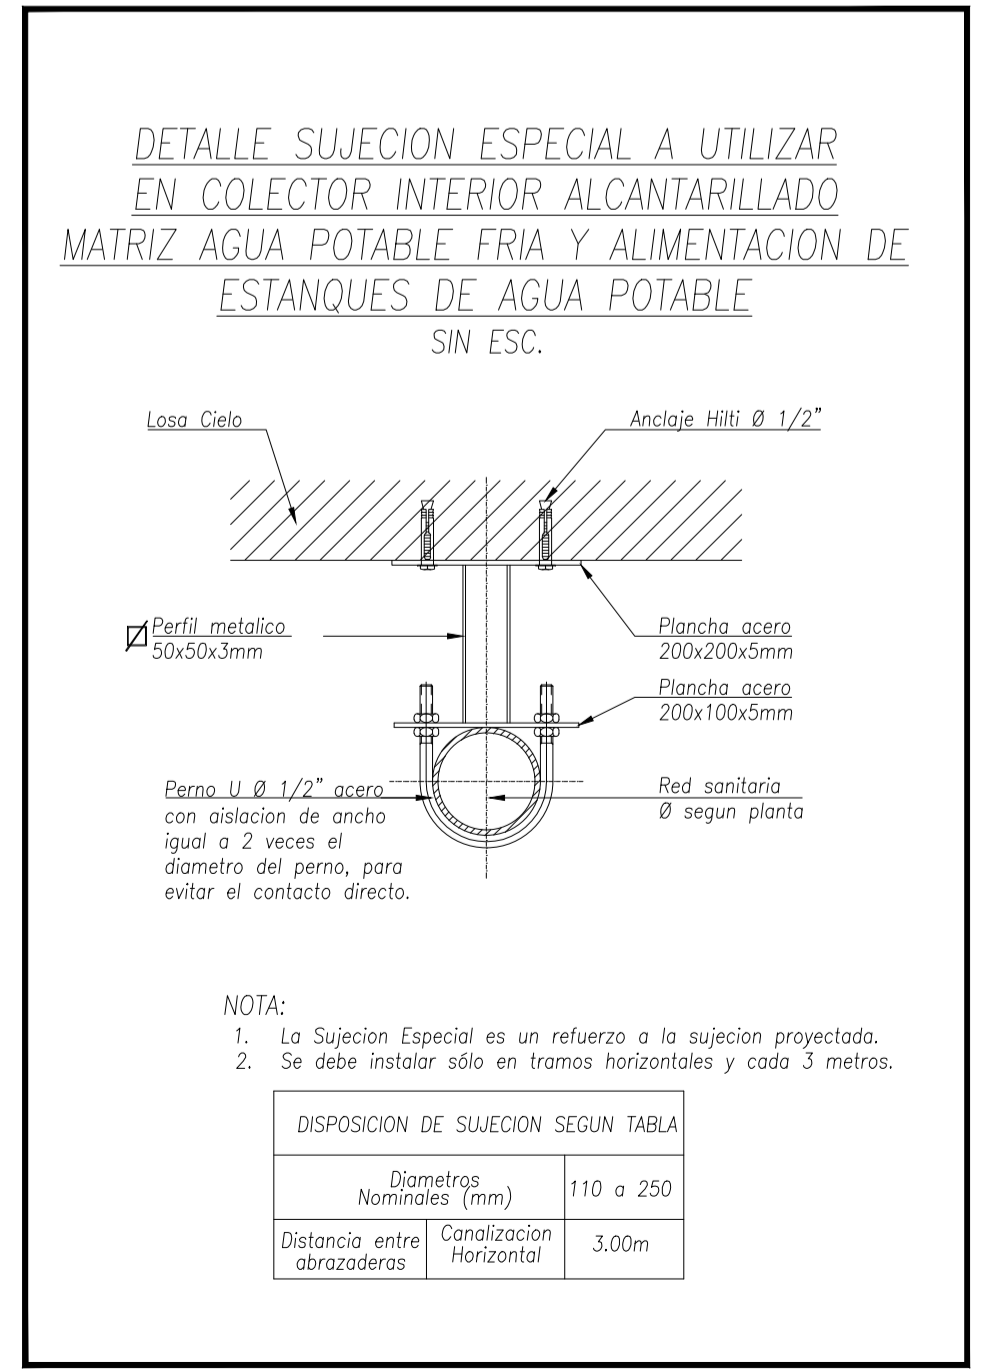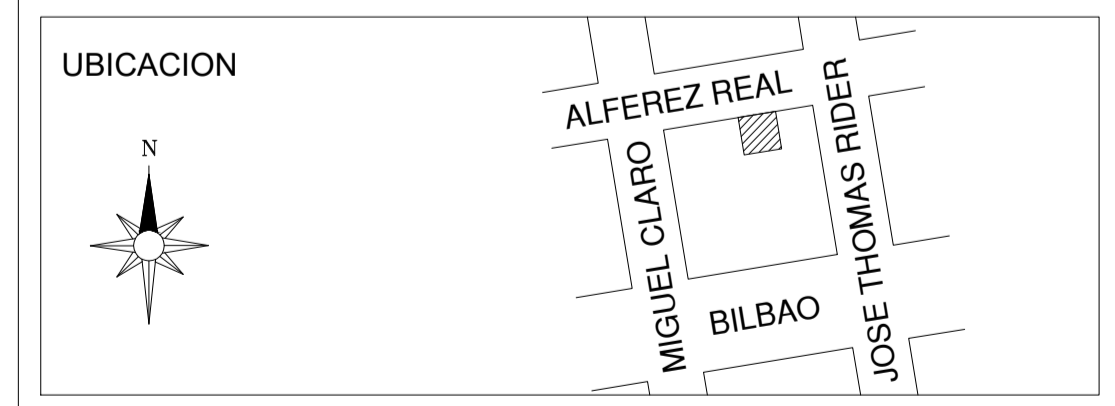

FIRMAS	
PROYECTISTA	PROPIETARIO
NOMBRE : Rodrigo Rojas Goldsack RUT. N° : 13.234.734-4 PROFESION : Arquitecto, patente: rol 306.479-4 DIRECCION : Fidal Harris 407 casa 5 - Los Condes FONDOS : 981894171	NOMBRE : Inmobiliaria E Inversiones Alferéz Real Spa. RUT. N° : 77.038.447 - 8 REF. LEGAL : RODRIGO ROJAS GOLDSACK RUT. N° : 13.234.734 - 4 DIRECCION : Cirujano Guzman N° 27 - Providencia
CONTRATISTA	PROYECTO DEFINITIVO CERTIFICADO DE RECEPCION
EMPRESA : CONSTRUCTORA INICOR SPA NOMBRE : RODRIGO VARGAS CATALAN RUT. : 12.414.736-0 PROFESION : CONSTRUCTOR CIVIL DIRECCION : NUEVA YORK 53 OF. 61 SANTIAGO	N° _____ Fecha _____ FIRMA EMPRESA DE SERVICIOS SANITARIOS