
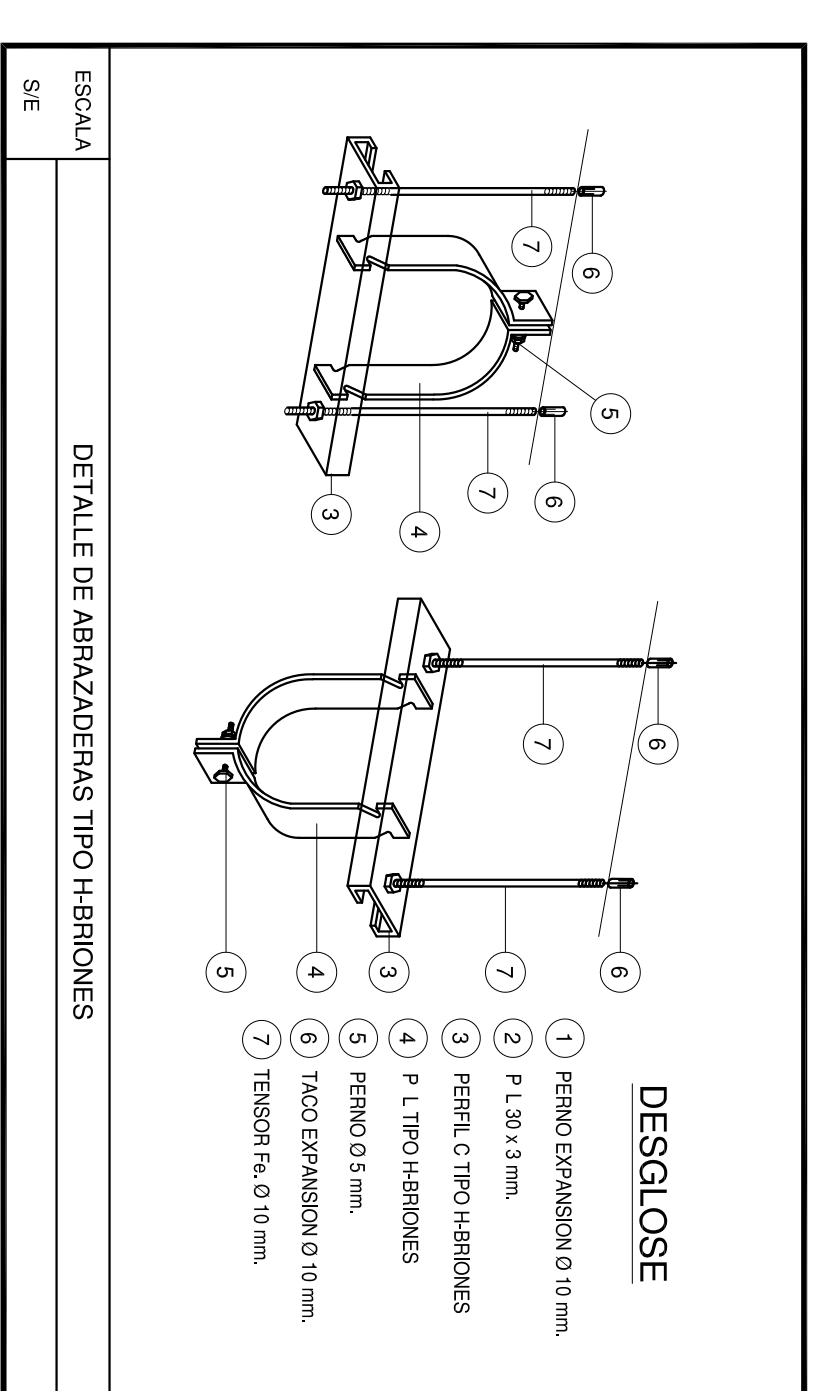
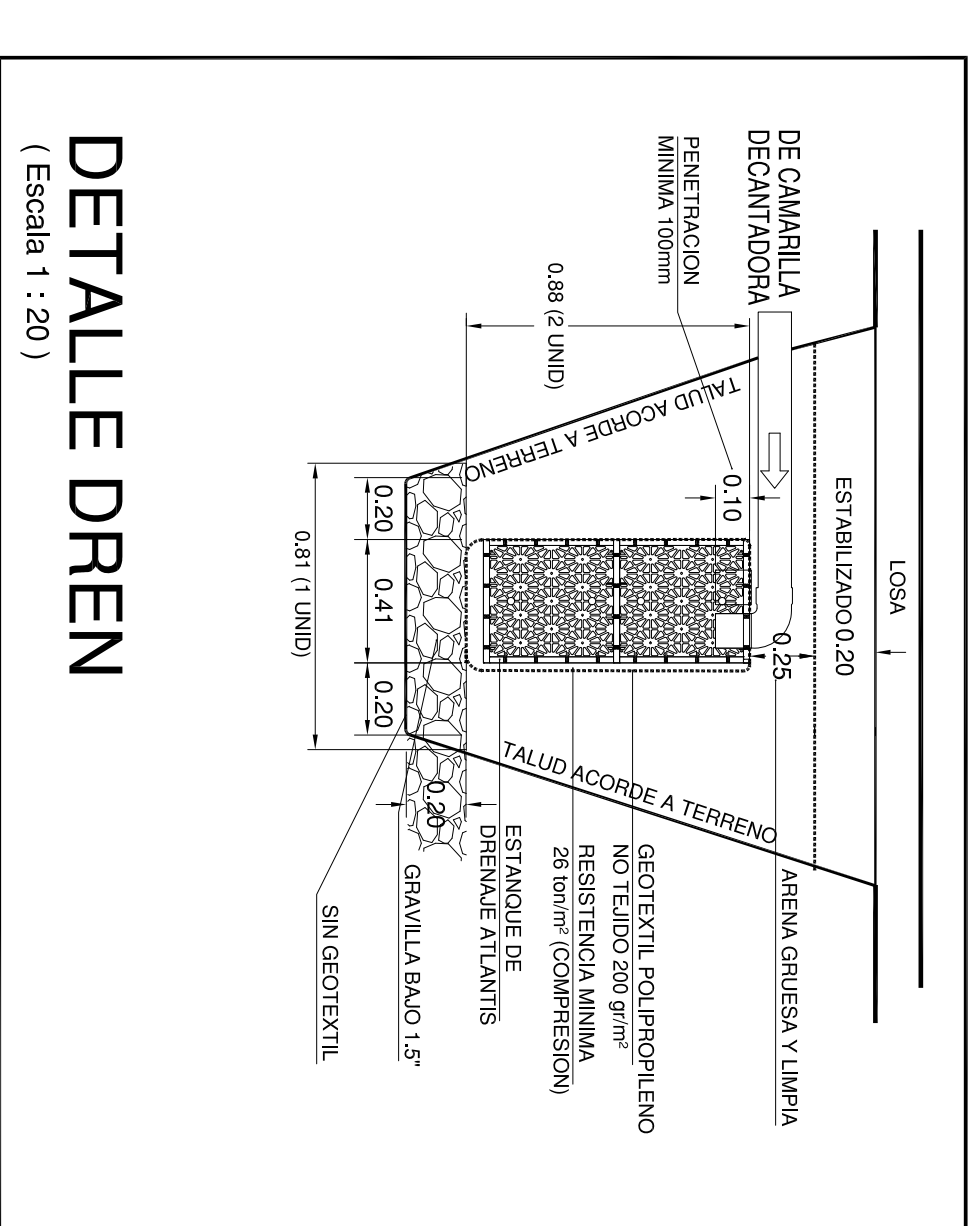


PLANTA PRIMER SUBTERRANEO

(Escala 1 : 100)

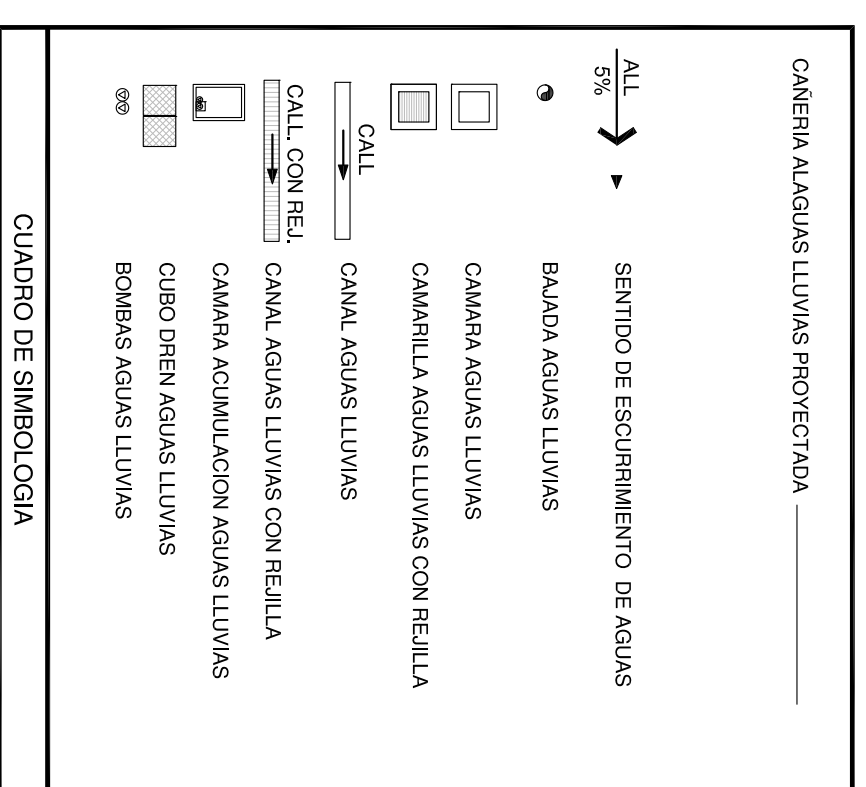

PROYECTO PARA CONSTRUCCION

PROYECTO DE INSTALACION DE AGUAS LUVIANS DOMICILIARIO

PROYECTO INFORMATIVO LAMINA N° 1 DE 5

AVISO DE INICIO FECHA

CERTIFICADO DE FACTIBILIDAD N° 6280 FECHA: 30-11-2021-

DESTINO : EDIFICIO CASA ALFEREZ REAL

CALLE : ALFEREZ REAL

N° MUNICIPAL : 1169

COMUNA : PROVIDENCIA

UBICACION



FIRMAS

PROYECTISTA PROYECTADO

NOMBRE : LUIS ANTONIO ORTIZ AVANDE

RUT N° : 14.873.987-4

PROFESION : INGENIERO CONSTRUCCION

IMPRESION : 27/07/2020

IMPRESION : 27/07/2020

IMPRESION : 27/07/2020

IMPRESION : 27/07/2020

IMPRESION : 27/07/2020

IMPRESION : 27/07/2020

N° Rev	MODIFICACIONES	FECHAS	DIB. REV. APROBADO	APROBACION MANDANTE
08	MODIFICACION POR SALIDA ESCALERA	25/10/2021	R.A.G.C. R.A.G.C. R.A.G.C.	
07	EMBO PARA ENTORNO FINAL	25/09/2020	P.V.X.I. P.V.X.I. P.V.X.I.	
06	EMBO PARA ENTORNO FINAL	27/07/2020	P.V.X.I. P.V.X.I. P.V.X.I.	
05	EMBO PARA ENTORNO FINAL	20/03/2020	P.V.X.I. P.V.X.I. P.V.X.I.	
04	EMBO PARA ENTORNO FINAL	17/02/2020	P.V.X.I. P.V.X.I. P.V.X.I.	
03	EMBO PARA ENTORNO	09/12/2019	P.V.X.I. P.V.X.I. P.V.X.I.	
02	EMBO PARA ENTORNO	28/11/2019	P.V.X.I. P.V.X.I. P.V.X.I.	
01	ELABORACION PROYECTO			