

CALLE ALFEREZ REAL
EJE DE CALZADA SEGUN CIP 2004/2019

Calleja existente

PLANTA PRIMER PISO
(Escala 1 : 100)

PROYECTO PARA CONSTRUCCION

PROYECTO DE INSTALACION DE AGUAS LLUVIAS DOMICILIARIO

PROYECTO INFORMATIVO	LAMINA
N°	Fecha
N° 2	DE 5

AVISO DE INICIO FECHA
CERTIFICADO DE FACTIBILIDAD N° 6280 FECHA: 26 - 06 - 2019.-


DESTINO : EDIFICIO CASA ALFEREZ REAL
CALLE : ALFEREZ REAL
N° MUNICIPAL : 1169
COMUNA : PROVIDENCIA



FIRMAS	
PROYECTISTA	PROPIETARIO
NOMBRE : LUIS ANTONIO ORTIZ ADASME RUT. N° : 12.873.987 - 4 PROFESION : INGENIERO CONSTRUCTOR DIRECCION : RADAL N° 1365 - QUINTA NORMAL FONDOS : 972192730 - Mail: proyectos.mpm@gmail.com	NOMBRE : Inmobiliaria E Inversiones Alferéz Real Spa. RUT. N° : 77.038.447 - 8 REP. LEGAL : RODRIGO ROJAS GOLDSACK RUT. N° : 13.234.734 - 4 DIRECCION : Citujano Guzman N° 27 - Providencia
CONTRATISTA	PROYECTO DEFINITIVO CERTIFICADO DE RECEPCION
NOMBRE : PROFESION : RUT. : DOMICILIO : COMUNA :	N° _____ Fecha _____ FIRMA EMPRESA DE SERVICIOS SANITARIOS

NOTA:
*TODAS LAS REDES AGUAS ANDINAS S.A. QUE SE INFORMAN, TANTO EN LA FACTIBILIDAD COMO EN LOS PROYECTOS DOMICILIARIOS, TIENEN CARACTER REFERENCIAL. POR LO TANTO, SI UN ARRANQUE DE AGUA POTABLE O UNA UNION DOMICILIARIA ES CONSTRUIDO POR UN CONTRATISTA PARTICULAR, DEBERAN EFECTUARSE POR SU CUENTA, LAS CALICATAS CORRESPONDIENTES, CON EL FIN DE VERIFICAR EN EL TERRENO, LAS COORDENADAS EXACTAS DE LAS REDES AGUAS ANDINAS S.A., QUE SE INFORMAN, TANTO EN AGUA POTABLE COMO EN ALCANTARILLADO. DE EXISTIR INTERFERENCIAS EN LA FUTURA CONEXION O EMPALME, NO DEBE USARSE TUNELADORA.
EL CONTRATISTA DEBERA VERIFICAR EN TERRENO LOS DATOS DE PROYECTO, YA QUE ESTE ES SOLO DE CARACTER INFORMATIVO.
LOS NIVELES DE PISO TERMINADO DE LOS RECINTOS BAÑOS DEBERAN QUEDAR A LO MENOS 0.15 cms. DE LA COTA DE SOLERA.

NOTAS
- EL DISEÑO DE LAS ZANJAS DE INFILTRACION CONSIDERO UN COEFICIENTE DE INFILTRACION PORCHET 1 : 19 mm/hora
- LAS COTAS DE TERRENO SON MERAMENTE INFORMATIVAS, AL MOMENTO DE LA CONSTRUCCION DEBERAN SER VERIFICADAS.
- SE DEBERA EFECTUAR UNA LIMPIEZA PERIODICA DE TODO SISTEMA DE EVACUACION DE AGUAS LLUVIAS (MINIMO CADA 12 MESES), PARA ASEGURAR SU BUEN FUNCIONAMIENTO.
- LA GRANULOMETRIA DE LA GRAVA O RIPIO PUEDE VARIAR ENTRE 2° A 4° Y BOLONES ENTRE 6° A 10°.
- TODAS LAS TUBERIAS QUE TENGAN LA CLAVE MENOR DE 1 METRO DE ALTURA DE LA COTA DE RASANTE DEBEN LLEVAR DADO DE REFUERZO SEGUN DETALLE TIPO.
- AL MOMENTO DE LA CONSTRUCCION DE LA ZANJA DE INFILTRACION SE DEBE VERIFICAR EL COEFICIENTE DE INFILTRACION PORCHET.

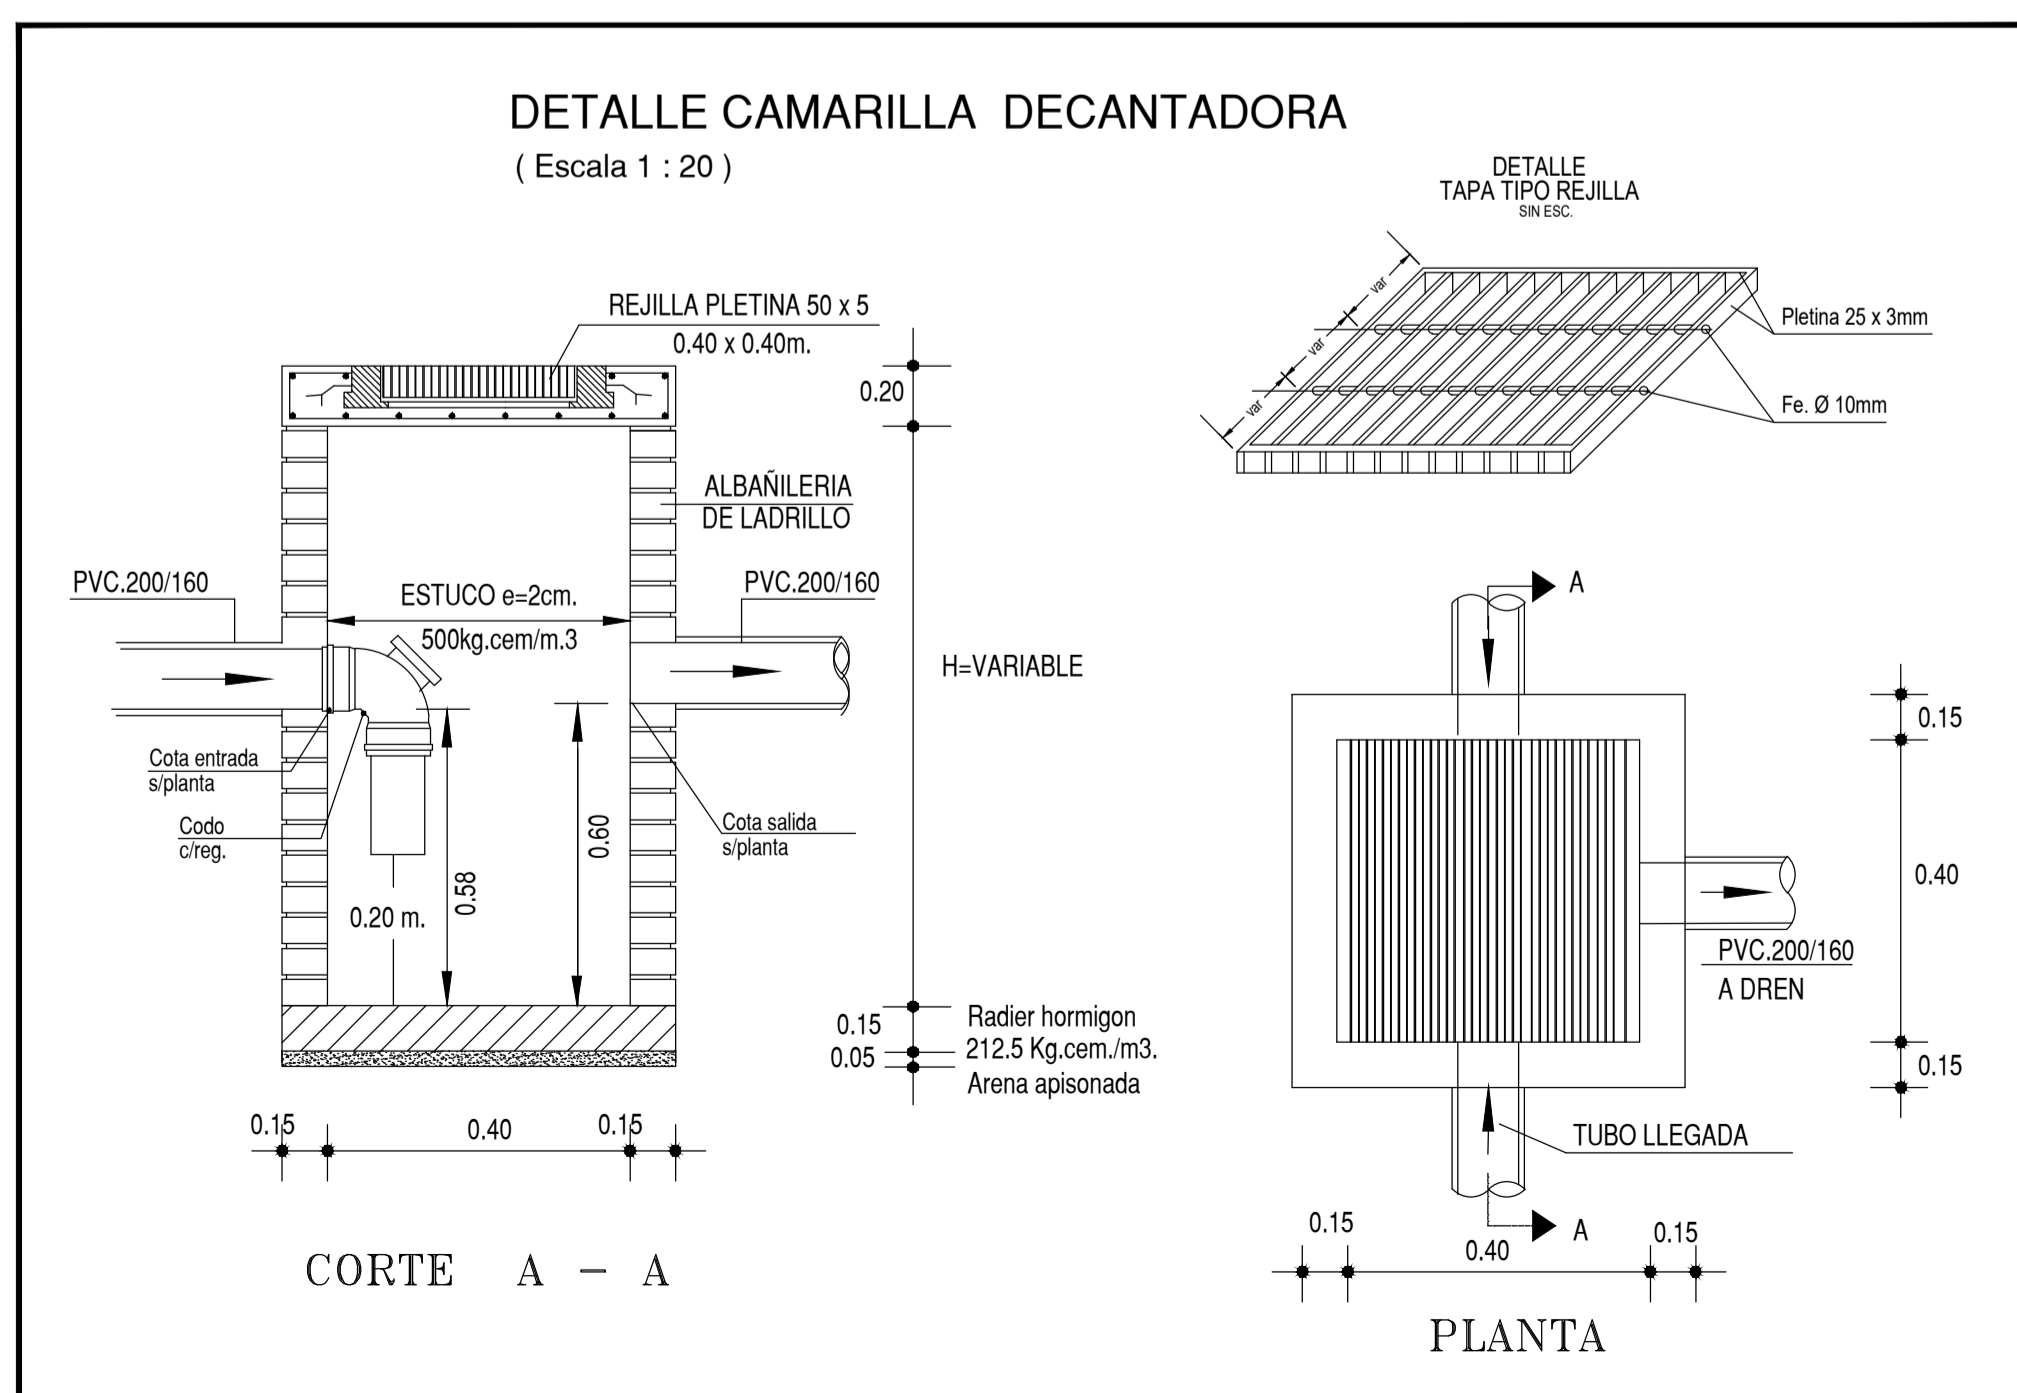

N° Rev	MODIFICACIONES	FECHAS	DIB.	REV.	APR.	PROYECTO	APROBACION MANDANTE
07	ENVIO PARA REVISION FINAL	26/08/2020	P.V.V.	P.V.V.	P.V.V.		
06	ENVIO PARA REVISION FINAL	27/07/2020	P.V.V.	P.V.V.	P.V.V.		
05	ENVIO PARA REVISION FINAL	13/05/2020	P.V.V.	P.V.V.	P.V.V.		
04	ENVIO PARA REVISION FINAL	20/03/2020	P.V.V.	P.V.V.	P.V.V.		
03	ENVIO PARA REVISION	17/02/2020	P.V.V.	P.V.V.	P.V.V.		
02	ENVIO PARA REVISION	03/12/2019	P.V.V.	P.V.V.	P.V.V.		
01	ELABORACION PROYECTO	28/11/2019	P.V.V.	P.V.V.	P.V.V.		