


PLANTA NIVEL COBERTA

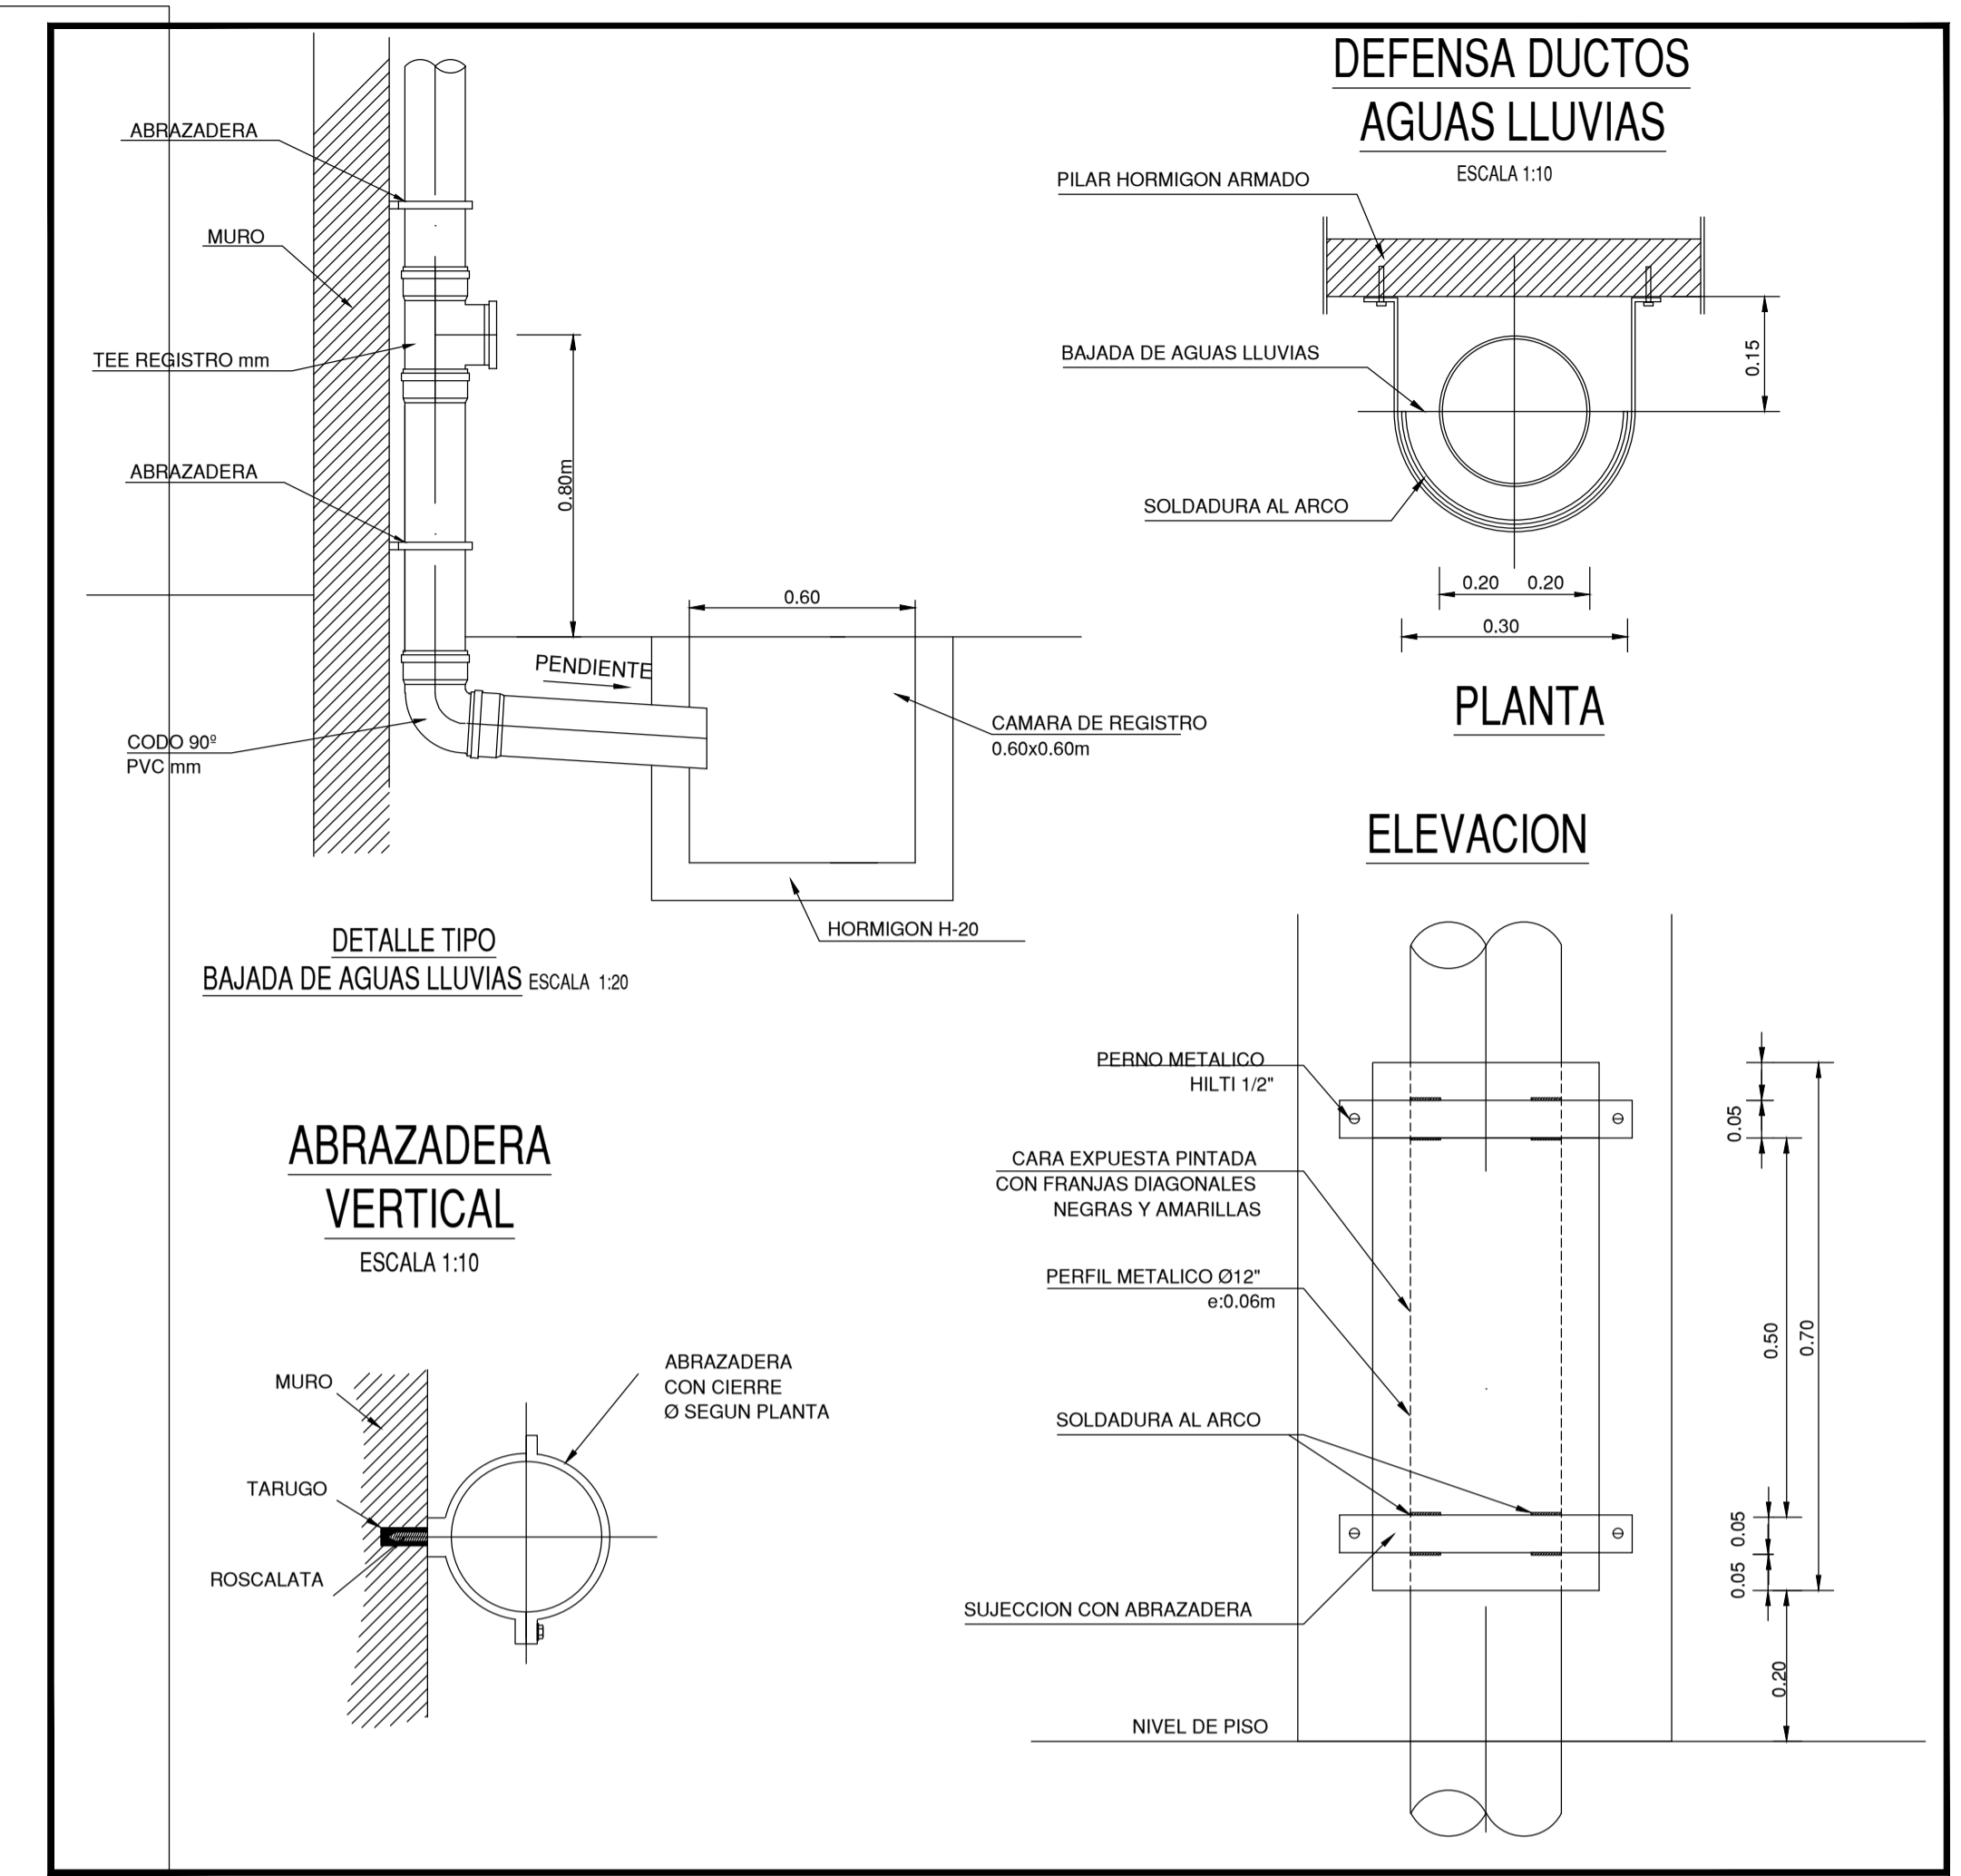

N° Rev	MODIFICACIONES	FECHAS	DIB.	REV.	APR.	PROYECTO	APROBACION MANDANTE
07	ENVIO PARA REVISION FINAL	26/08/2020	P.V.V.	P.V.V.	P.V.V.		
06	ENVIO PARA REVISION FINAL	27/07/2020	P.V.V.	P.V.V.	P.V.V.		
05	ENVIO PARA REVISION FINAL	13/05/2020	P.V.V.	P.V.V.	P.V.V.		
04	ENVIO PARA REVISION FINAL	20/03/2020	P.V.V.	P.V.V.	P.V.V.		
03	ENVIO PARA REVISION	17/02/2020	P.V.V.	P.V.V.	P.V.V.		
02	ENVIO PARA REVISION	03/12/2019	P.V.V.	P.V.V.	P.V.V.		
01	ELABORACION PROYECTO	28/11/2019	P.V.V.	P.V.V.	P.V.V.		

PROYECTO PARA CONSTRUCCION

PROYECTO DE INSTALACION DE AGUAS LLUVIAS DOMICILIARIO

PROYECTO INFORMATIVO	LAMINA
N°	Fecha
N° 5	DE 5

AVISO DE INICIO FECHA


CERTIFICADO DE FACTIBILIDAD N° 6280 FECHA: 26 - 06 - 2019.-

DESTINO : EDIFICIO CASA ALFEREZ REAL

CALLE : ALFEREZ REAL

N° MUNICIPAL : 1169

COMUNA : PROVIDENCIA

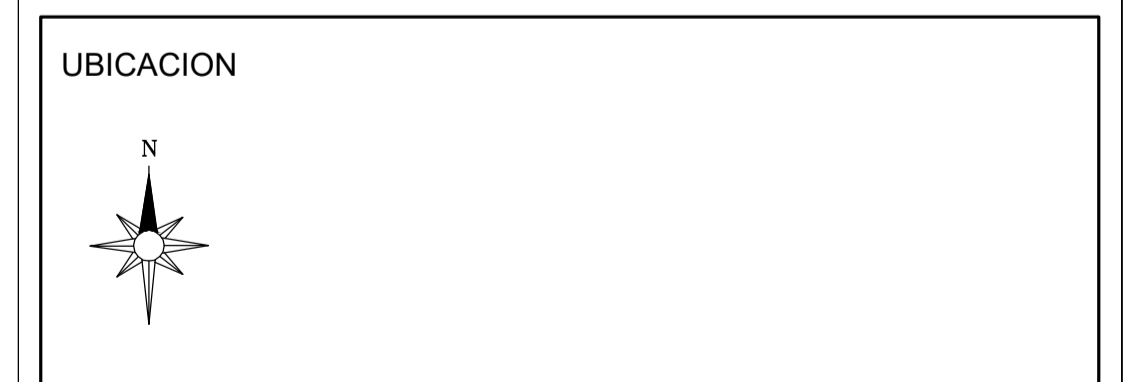

FIRMAS

PROYECTISTA	PROPIETARIO
NOMBRE : LUIS ANTONIO ORTIZ ADASME RUT. N° : 12.873.987 - 4 PROFESION : INGENIERO CONSTRUCTOR DIRECCION : RADAL N° 1365 - QUINTA NORMAL FONDOS : 972182730 - Mail: proyectos.mpm@gmail.com	NOMBRE : Inmobiliaria E Inversiones Alferéz Real Spa. RUT. N° : 77.038.447 - 8 REP. LEGAL : RODRIGO ROJAS GOLDSACK RUT. N° : 13.224.734 - 4 DIRECCION : Ciriaco Guzman N° 27 - Providencia
CONTRATISTA	PROYECTO DEFINITIVO CERTIFICADO DE RECEPCION
NOMBRE : PROFESION : RUT. : DOMICILIO : COMUNA :	N° _____ Fecha _____ FIRMA EMPRESA DE SERVICIOS SANITARIOS