


NOTA:

- "TODAS LAS REDES AGUAS CODILLERAS S.A. QUE SE INFORMAN, TANTO EN LA FACILIDAD COMO EN LOS PROYECTOS DOMICILIARIOS, TIENEN CARÁCTER REFERENCIAL. POR LO TANTO, SI UN ARRANQUE DE AGUA POTABLE O UNA UNIÓN DOMICILIARIA ES CONSTRUÍDO POR UN CONTRATISTA PARTICULAR, DEBERÁN EFECTUARSE POR SU CUENTA, LAS CALICADAS CORRESPONDIENTES, CON EL FIN DE VERIFICAR EN EL TERRENO, LAS COORDENADAS EXACTAS DE LAS REDES AGUAS CODILLERAS S.A., QUE SE INFORMAN, TANTO EN AGUA POTABLE COMO EN ALICANTARILLADO. DE EXISTIR INTERFERENCIAS EN LA FUTURA CONEXIÓN O EMPALME, NO DEBE USARSE TUNELADORA"
- EL CONTRATISTA DEBERÁ VERIFICAR EN TERRENO LOS DATOS DE PROYECTO, YA QUE ESTE ES SOLO DE CARÁCTER INFORMATIVO.
- LOS NIVELES DE PISO TERMINADO DE LOS RECINTOS BAÑOS DEBERÁN QUEDAR A LO MENOS 0.15 cms. DE LA COTA DE SOLERA.


PLANTA PRIMER PISO
(Escala 1 : 100)

DATOS DE UNIÓN DOMICILIARIA PROYECTADA (U.D.)


DIÁMETRO COLECTOR	: 200 mm
PROFUNDIDAD COLECTOR	: 2.31 m
DIÁMETRO UNIÓN DOMICILIARIA	: 110 mm
PROFUNDIDAD UNIÓN DOMICILIARIA	: 1.29 m
PENDIENTE UNIÓN DOMICILIARIA	: 8.6 ‰
LARGO UNIÓN DOMICILIARIA	: 13.20 m
RESUMEN UEH	: 367 UEH

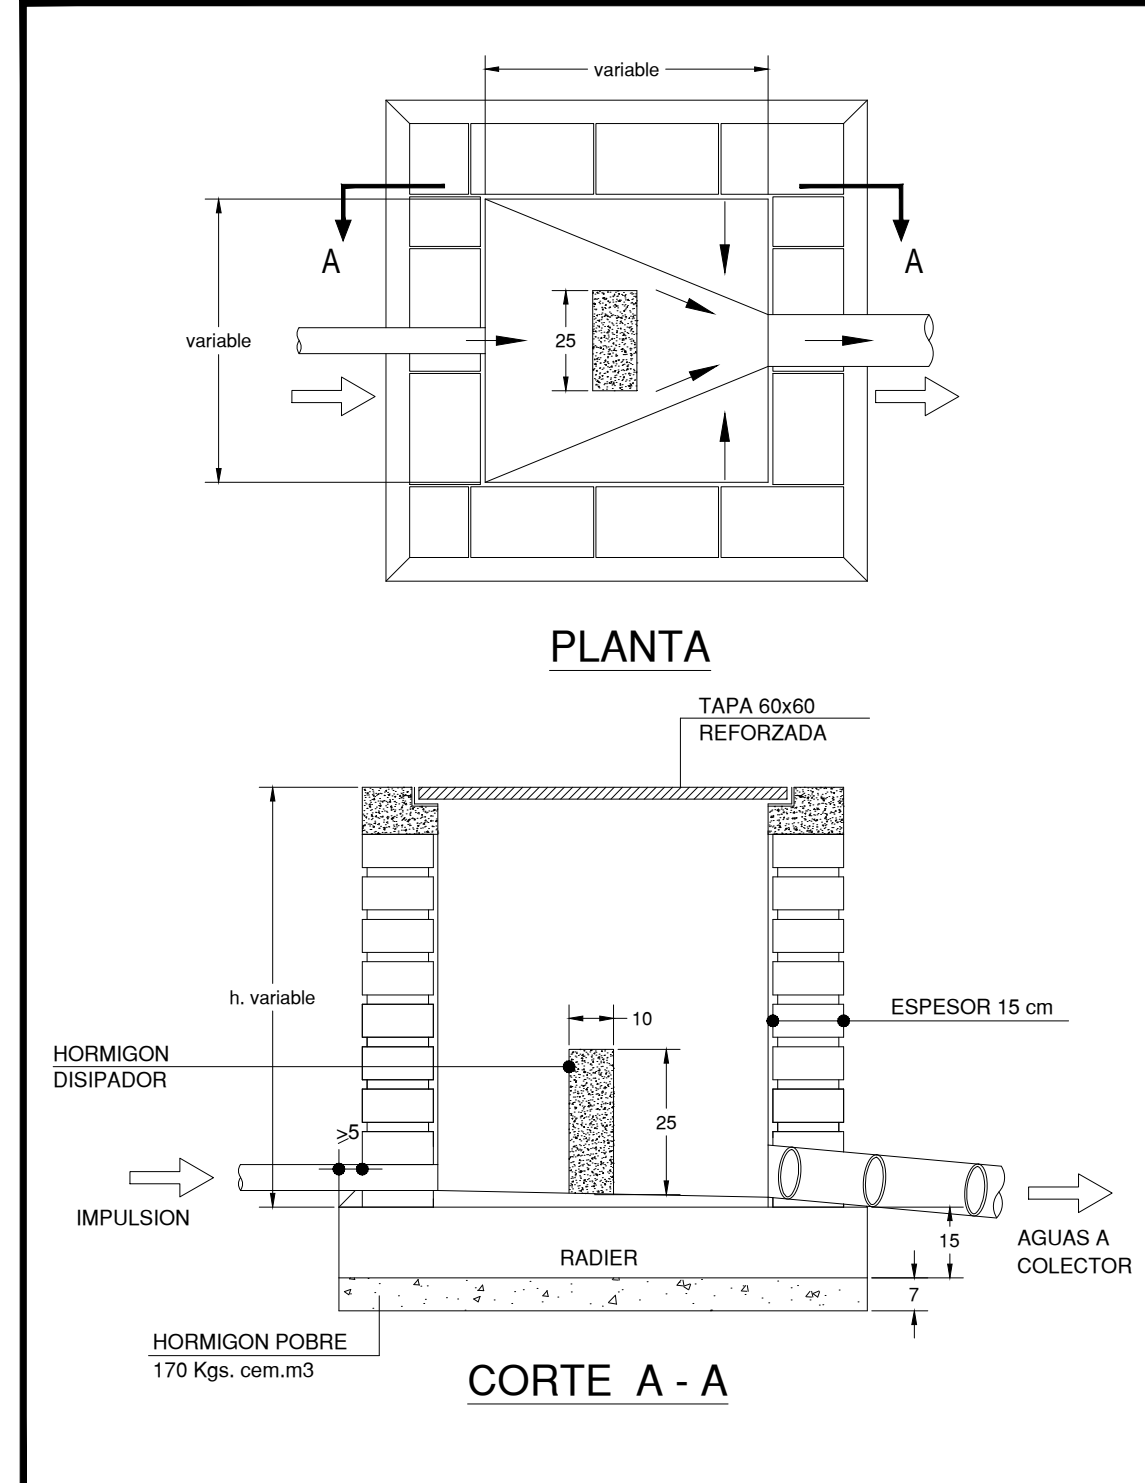


DETALLE CAMARA DESACELERADORA DE ENERGIA S/ESC.

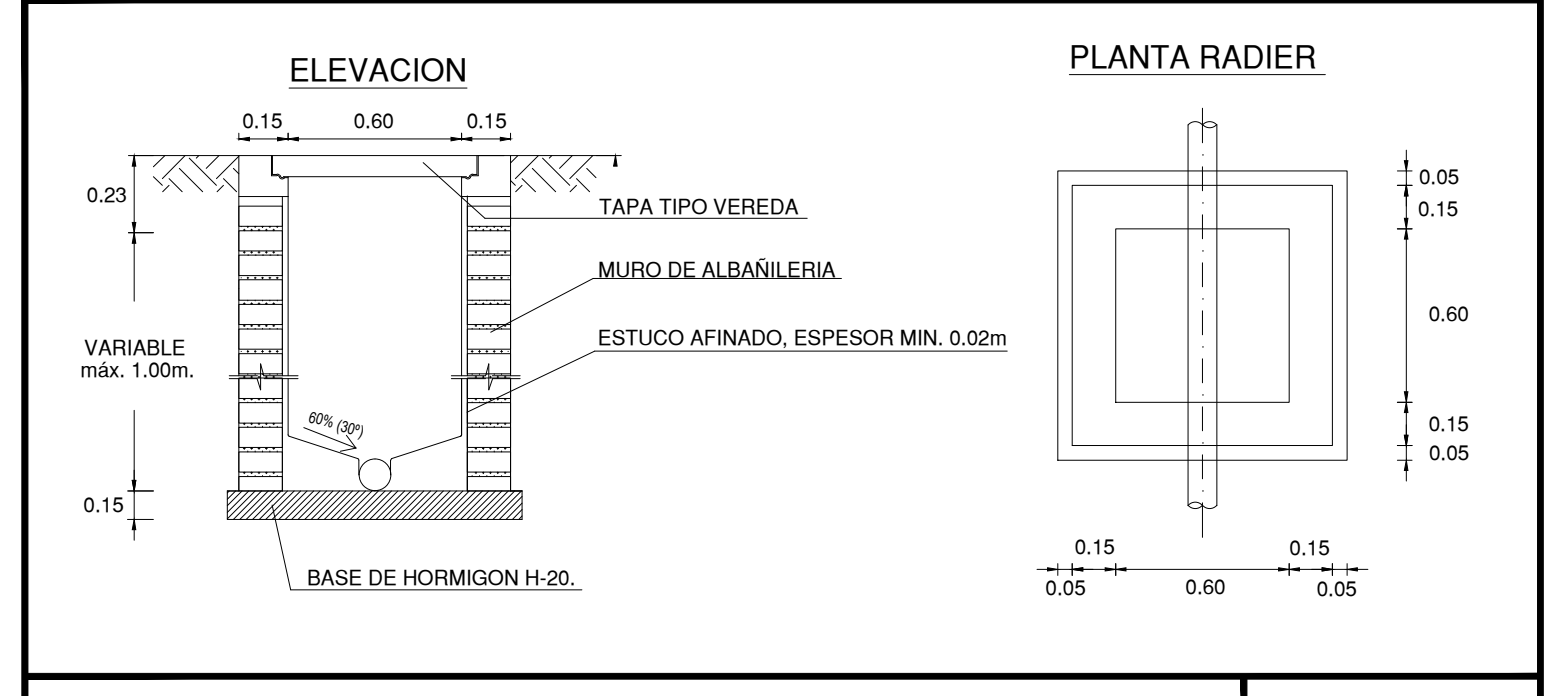


DETALLE CAMARA INSPECCION TIPO "E-1" PROF. MAXIMA 1.00m. C/TAPA VEREDA ESC. 1:20

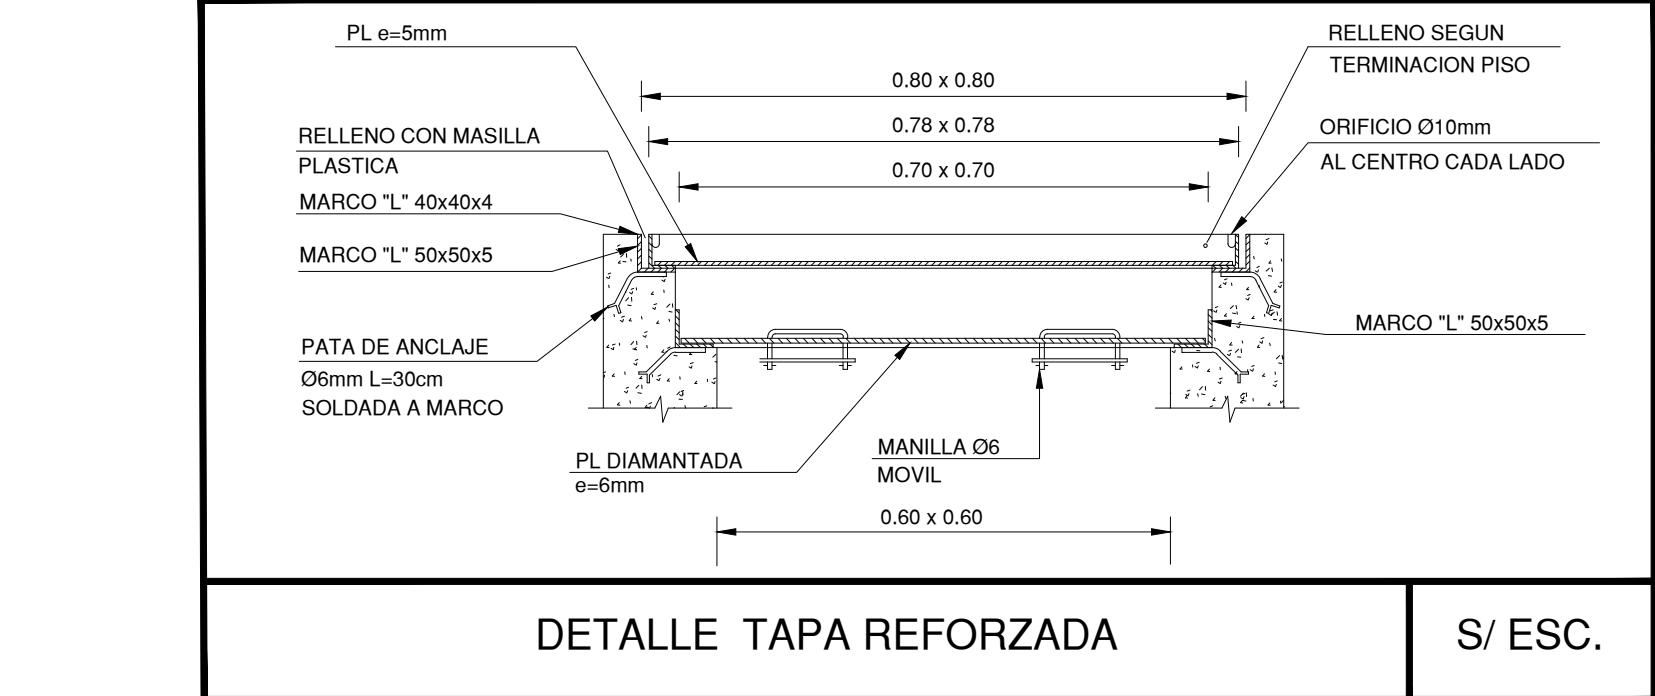


DETALLE TAPA REFORZADA S/ESC.

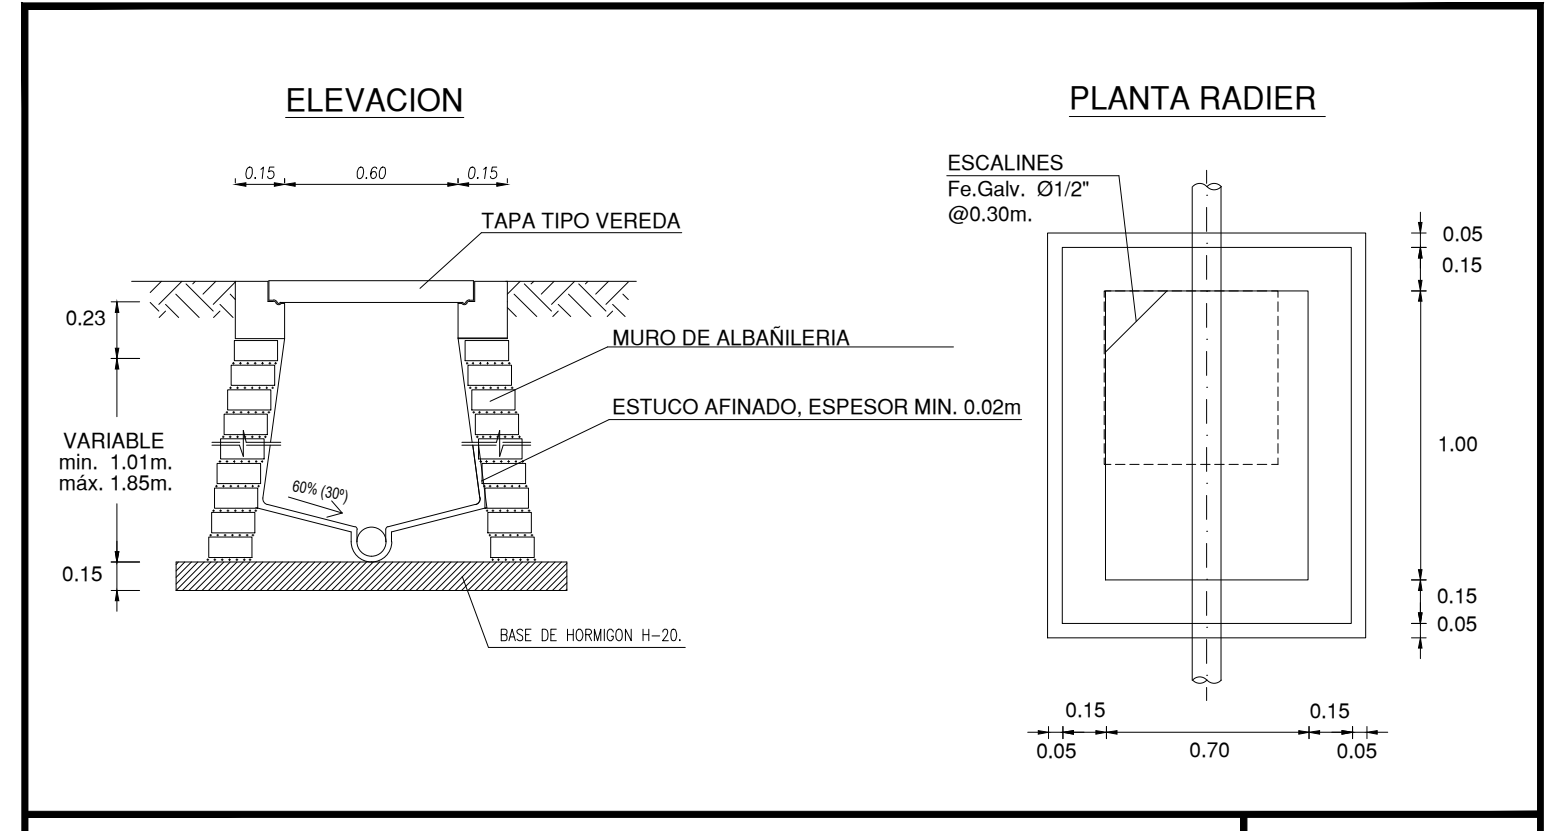


DETALLE CAMARA INSPECCION TIPO "E-2" PROF. MAXIMA 1.85m. C/TAPA VEREDA ESC. 1:20

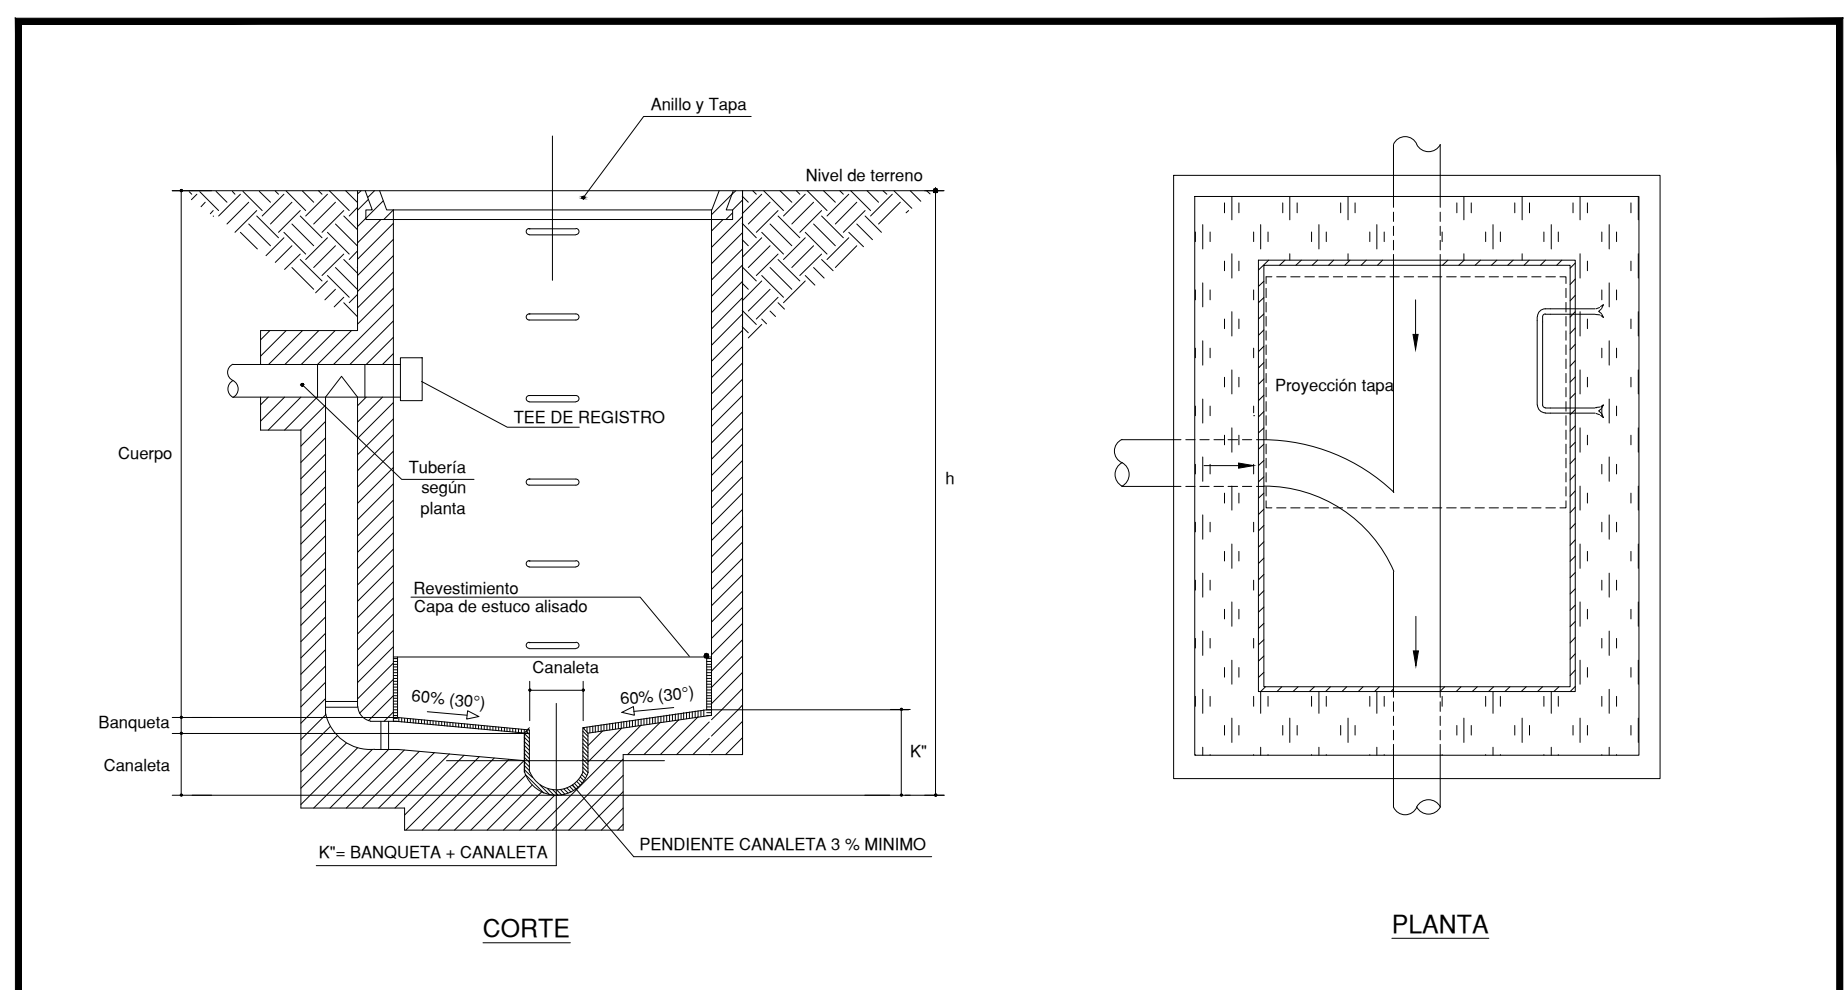

DETALLE TIPO CAMARA INSPECCION DOMICILIARIA CON SALTO S/ESC.

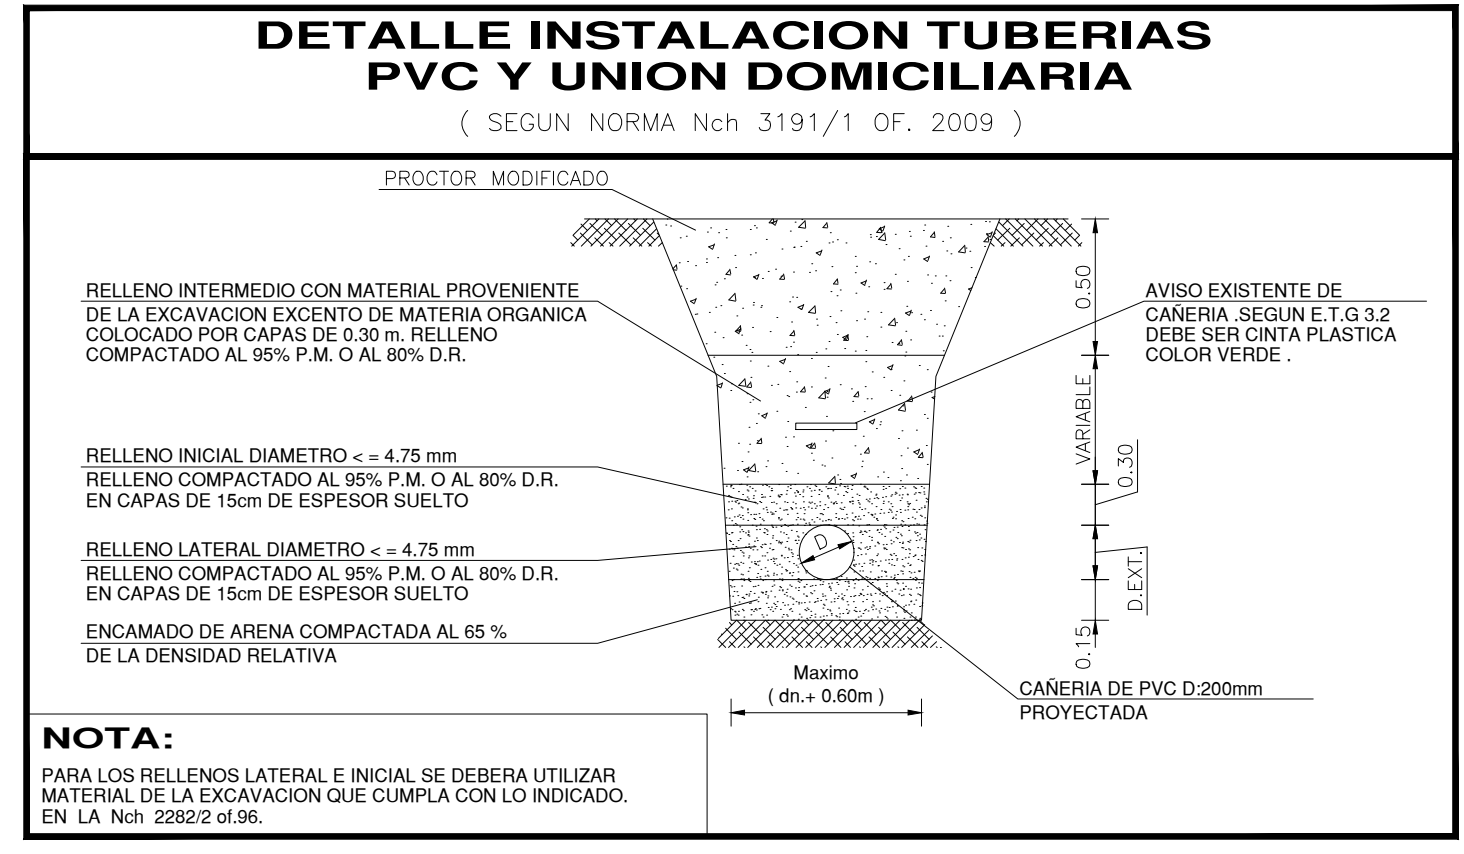

DETALLE INSTALACION TUBERIAS PVC Y UNION DOMICILIARIA (SEGUN NORMA Nch 3191/1 OF. 2009)

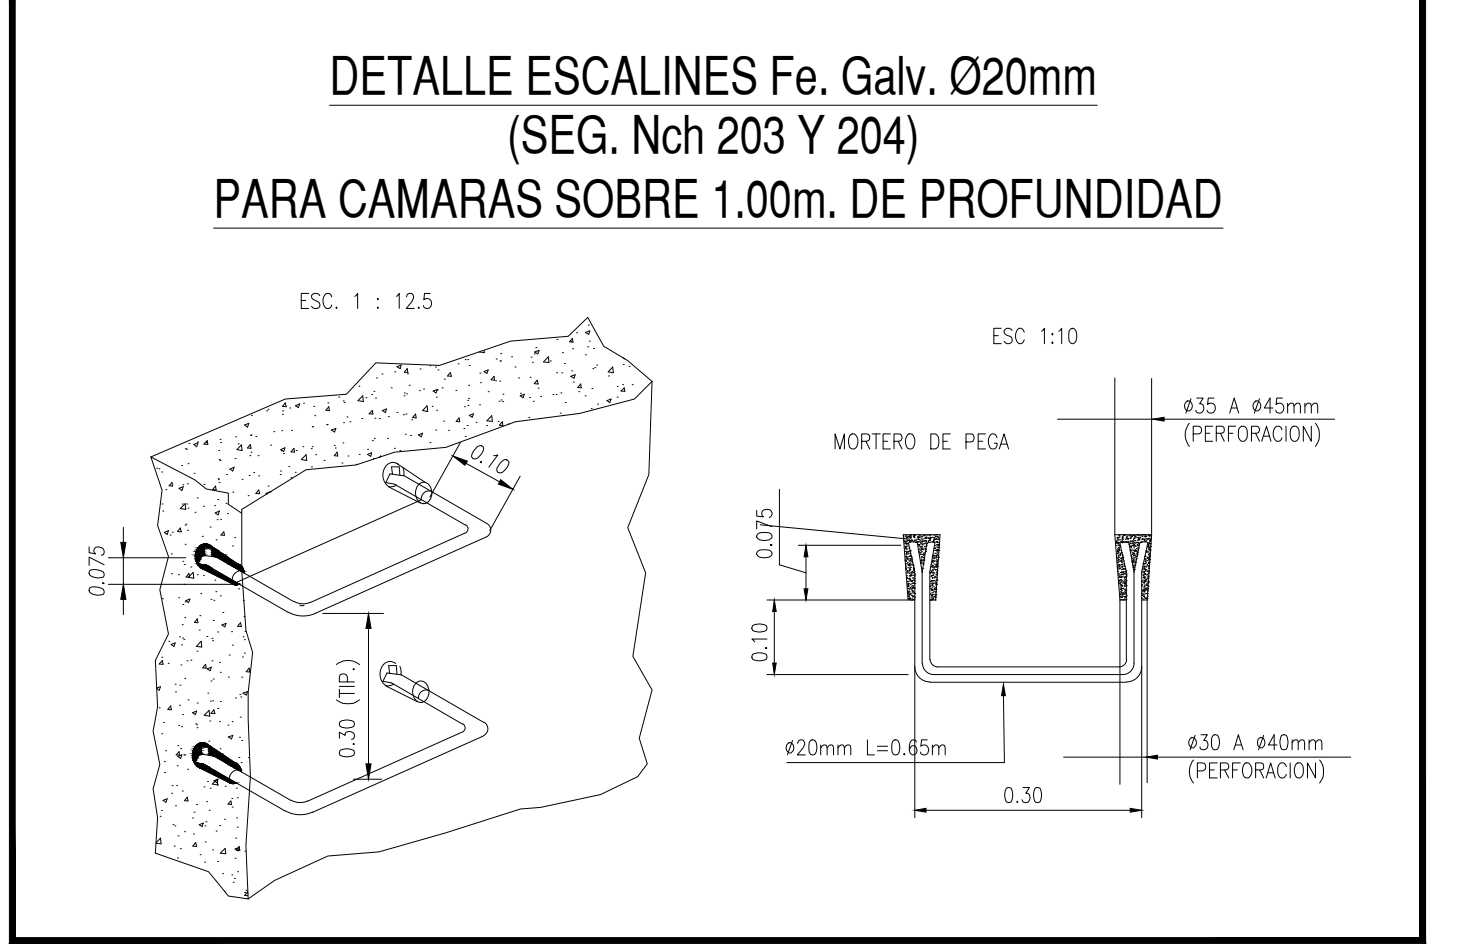


DETALLE ESCALINES Fe. Galv. Ø20mm (SEG. Nch 203 Y 204) PARA CAMARAS SOBRE 1.00m. DE PROFUNDIDAD

PROYECTO PUBLICO 875
PROYECTO DE INSTALACIÓN DE ALCANTARILLADO DOMICILIARIO

PROYECTO DEFINITIVO	LAMINA
N° 2852328-9	Fecha N° 3 DE 7
AVISO DE INICIO NNSS: 1-2VBBRCY	FECHA 01-03-2021
CERTIFICADO DE FACTIBILIDAD N° 956	FECHA: 28-01-2021

DESTINO : EDIFICIO HABITACIONAL
CALLE : ALFEREZ REAL
N° MUNICIPAL : 1161 ex 1169
COMUNA : PROVIDENCIA

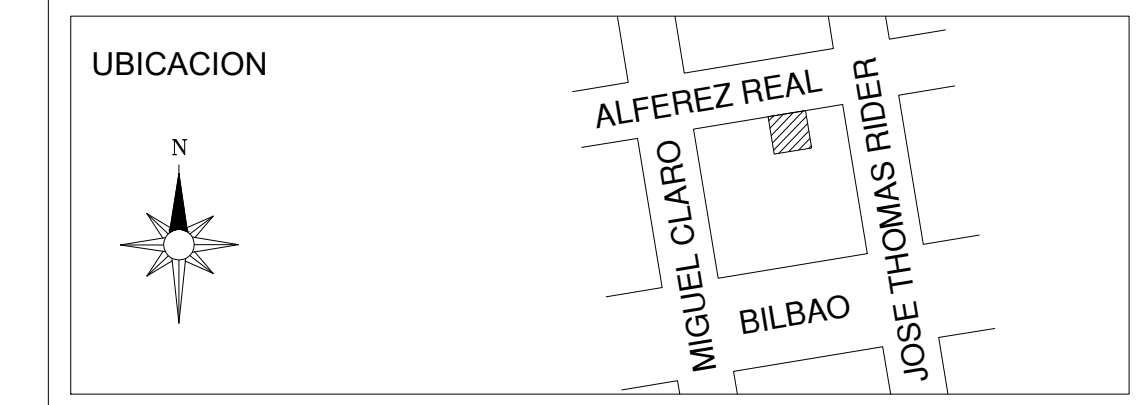

FIRMAS

PROYECTISTA	PROPIETARIO
NOMBRE : Rodrigo Rojas Goldsack RUT. N° : 13.234.734-4 PROFESION: Arquitecto, patente: rol 306.479-4 DIRECCION : Fidal Harris 407 casa 5 - Los Cordes FONDOS : 981894171	NOMBRE : Inmobiliario E Inversiones Alferéz Real Spa. RUT. N° : 77.038.447 - 8 REF. LEGAL: RODRIGO ROJAS GOLDSACK RUT. N° : 13.234.734 - 4 DIRECCION : Cirujano Guzman N° 27 - Providencia
CONTRATISTA	PROYECTO DEFINITIVO CERTIFICADO DE RECEPCION
NOMBRE : CONSTRUCTORA INICOR SPA PROFESION : RODRIGO VARGAS CATALAN RUT. : 12.414.736-0 DOMICILIO : CONSTRUCTOR CIVIL COMUNA : NUEVA YORK 53. of. 61, SANTIAGO	N° _____ Fecha _____ FIRMA EMPRESA DE SERVICIOS SANITARIOS