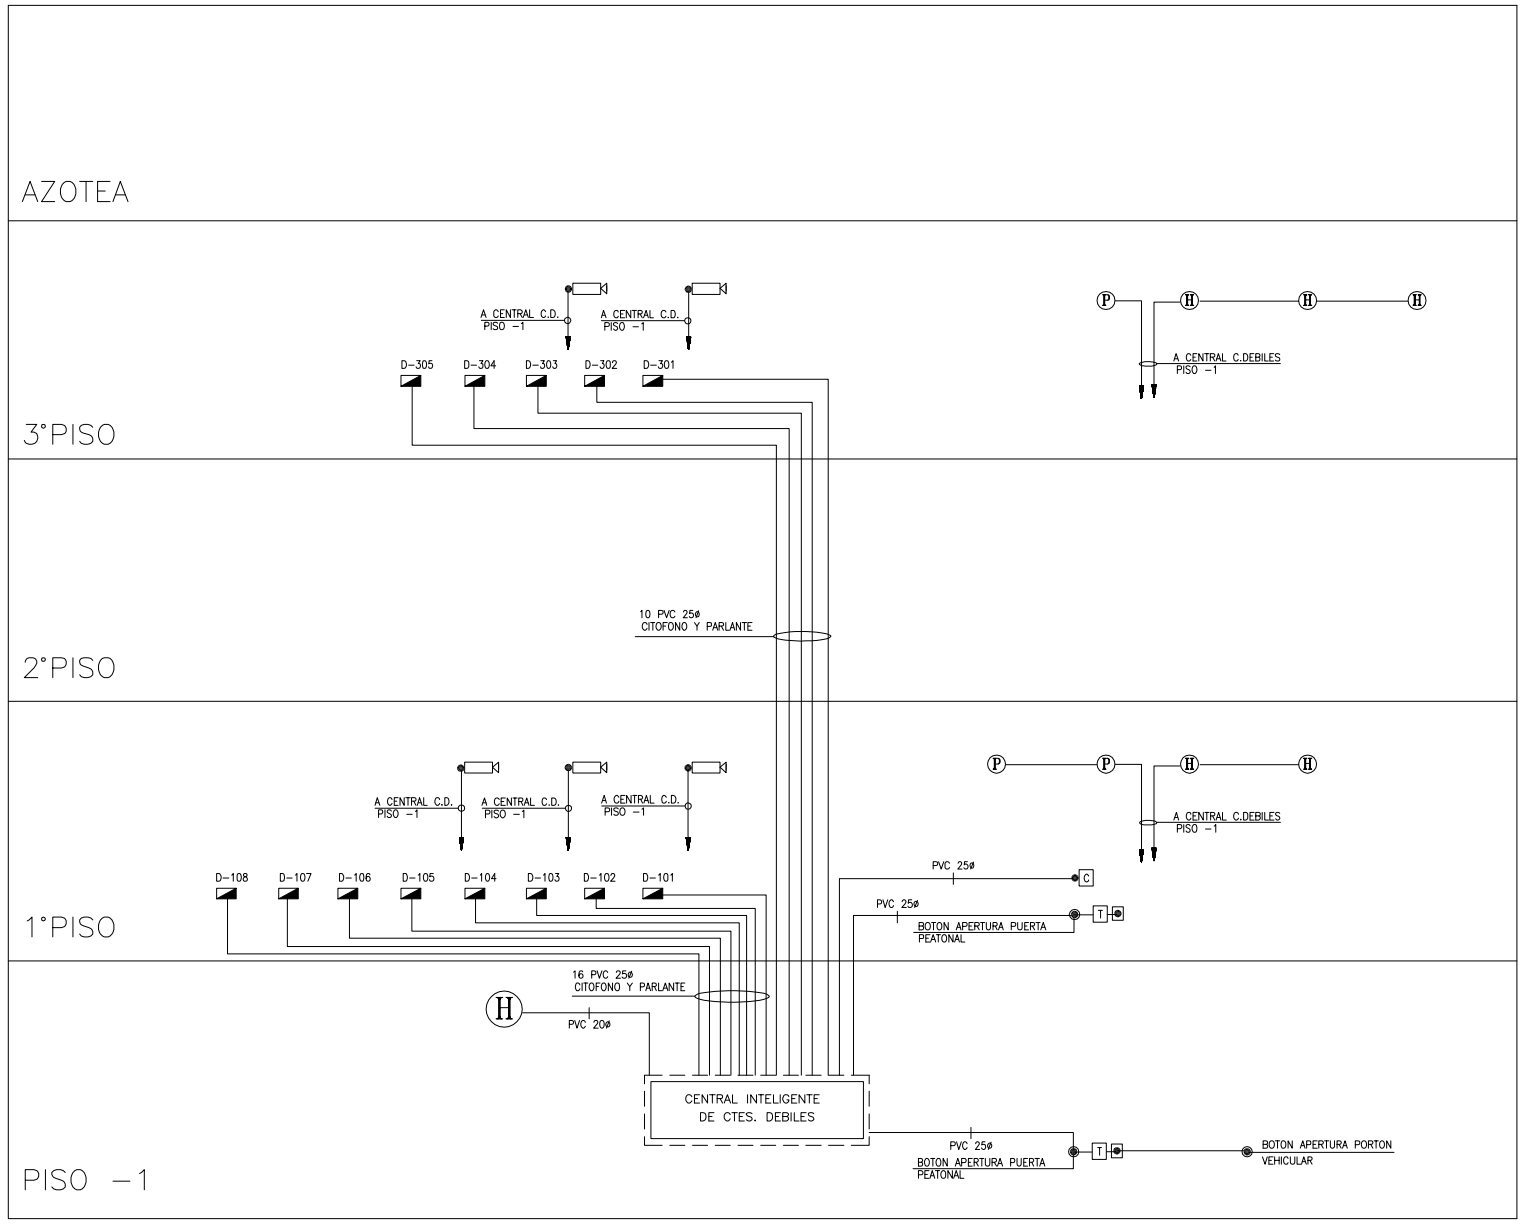

SIMB.	DESCRIPCION
	CITOFONO
H	SENSOR DE HUMO
	CENTRAL CTES.DEBILES EN DEPTO. CITOFONO Y PARLANTE
	CAJA DERIVACION DE PVC 1/2"
	CHAPA ELECTRICA PUERTA
	BOTON APERTURA PUERTA
T	TECLADO TARJETA APERTURA
P	PARLANTE INTELIGENTE
	CAMARA SEGURIDAD CCTV
C	CUADRO CITOFONOS ACCESO CALLE

DETALLE VERTICAL DE C. DEBILES
S/ESCALA

TODOS LOS MATERIALES QUE DEBEN CUMPLIR CON CERTIFICACION PARA SU USO CUMPLEN CON ESE REQUISITO

REV.	POR	FECHA	MOTIVO
2	F.S.H.	5/4/23	AJUSTES PLANOS AS−BUILT
1	F.S.H.	5/5/22	PLANOS AS−BUILT

MODIFICACIONES

LÁMINA: C6

CONTENIDO: VERTICAL DE CORRIENTES DEBILES

ARCHIVO−CAD :

SERGIO ALEMPARTE R.
PROYECTOS ELECTRICOS

UBICACION

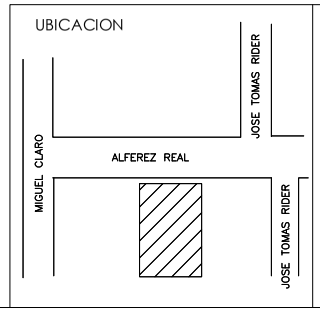

INSCRIPCION N° _____

FECHA : _____

PROYECTO DE CORRIENTES DEBILES

" EDIFICIO ALFEREZ REAL "

CALLE : ALFEREZ REAL 1161

COMUNA : PROVIDENCIA

LAMINA 6 DE 6 | ESCALA: 1 : 75

FECHA : ABRIL DE 2023

PROYECTO: S.A.R. | DIBUJO : C.Z.M.

REVISO : S. ALEMPARTE

PROPIETARIO

Inmob. e Inversiones Alférez Real SpA
RUT: 77.038.447−8
Rep. Legal: Rodrigo Rojas Goldsack
RUT: 13.234.734−4

INSTALADOR

Felipe Alejandro Salinas Harris
SEC Clase A: 16.129.433−0
Ingeniero Civil Electricista