



1 PLANTA TELECOMUNICACIONES ACOMETIDA
1:75




2 DETALLE ZANJA CANALIZACIÓN
S/E

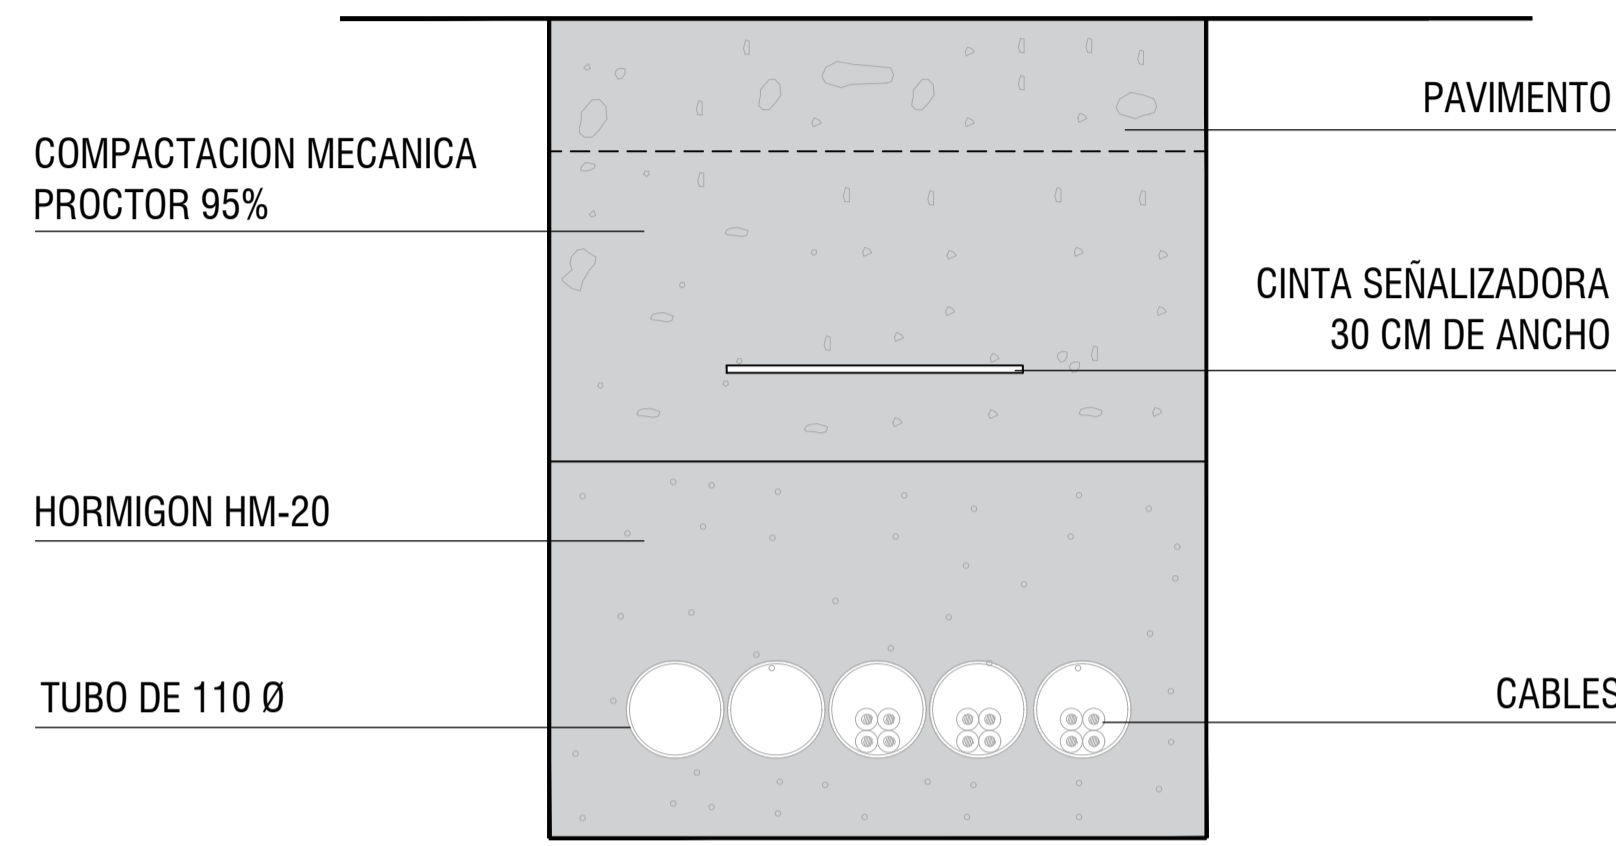

3 DETALLE CÁMARA DE PASO
S/E

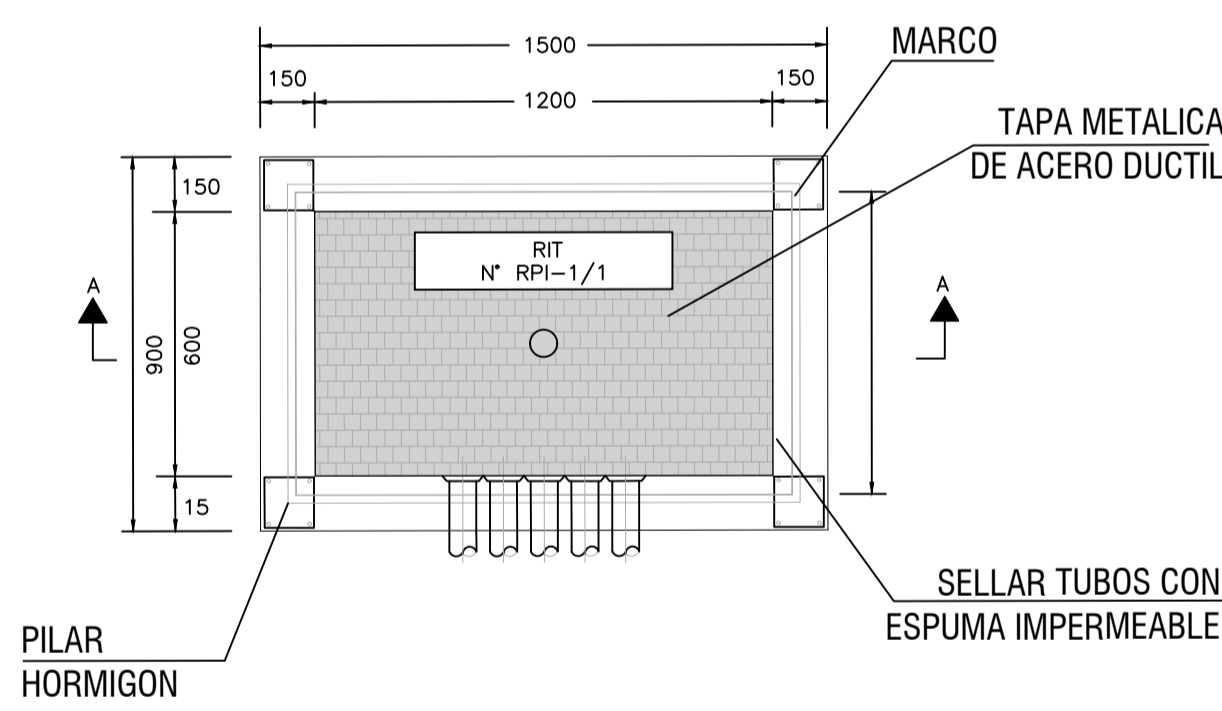

4 PLANTA CÁMARA DE ACCESO
1/20

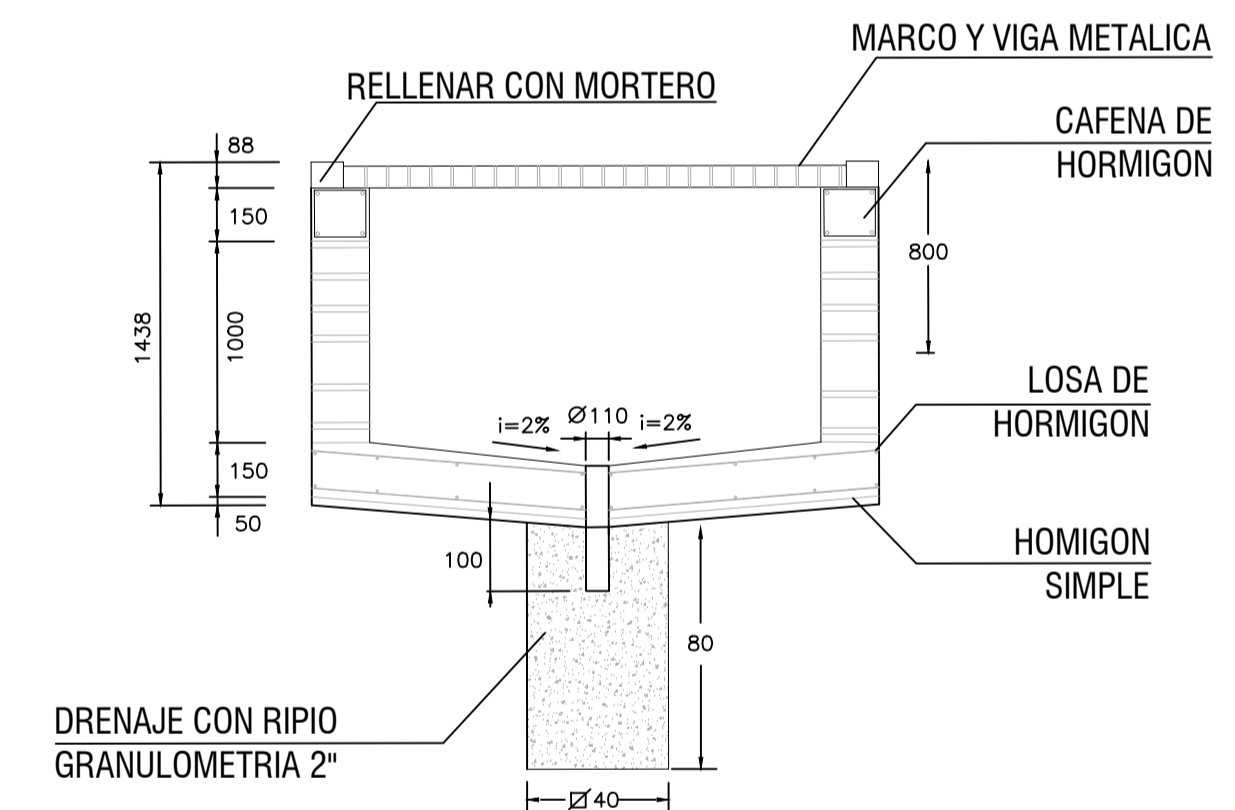

5 CORTE CÁMARA DE ACCESO
1/20



VERSIÓN TELECOMUNICACIONES		
VER.	FECHA	NOMBRE
01	14.11.2019	PL-06-1932-003-ACOM-VA
02	25.11.2019	PL-06-1932-003-ACOM-VA
03	23.04.2020	ACTUALIZACION SEGUN ARQUITECTURA



PROPUESTA DE SOLUCIÓN TELECOMUNICACIONES ACOMETIDA	DIBUJÓ: A.Rondón
	REVISÓ: J.Cisterna
	FECHA: 23.04.2020

PROYECTO ACOMETIDA EDIFICIO ALFÉREZ REAL PL-06-1932-003-ACOM-VC	
DIRECCIÓN: ALFÉREZ REAL N°1169	LÁMINA: 03 DE 16
COMUNA: PROVIDENCIA	ESCALA: INDICADAS
PROYECTISTA: JOSÉ ALFREDO CISTERNA TAPIA	FECHA: 23.04.2020
R.U.T.:	R.U.T.: 18.047.459-5