






1 PLANTA TELECOMUNICACIONES PISO 2º
1:75

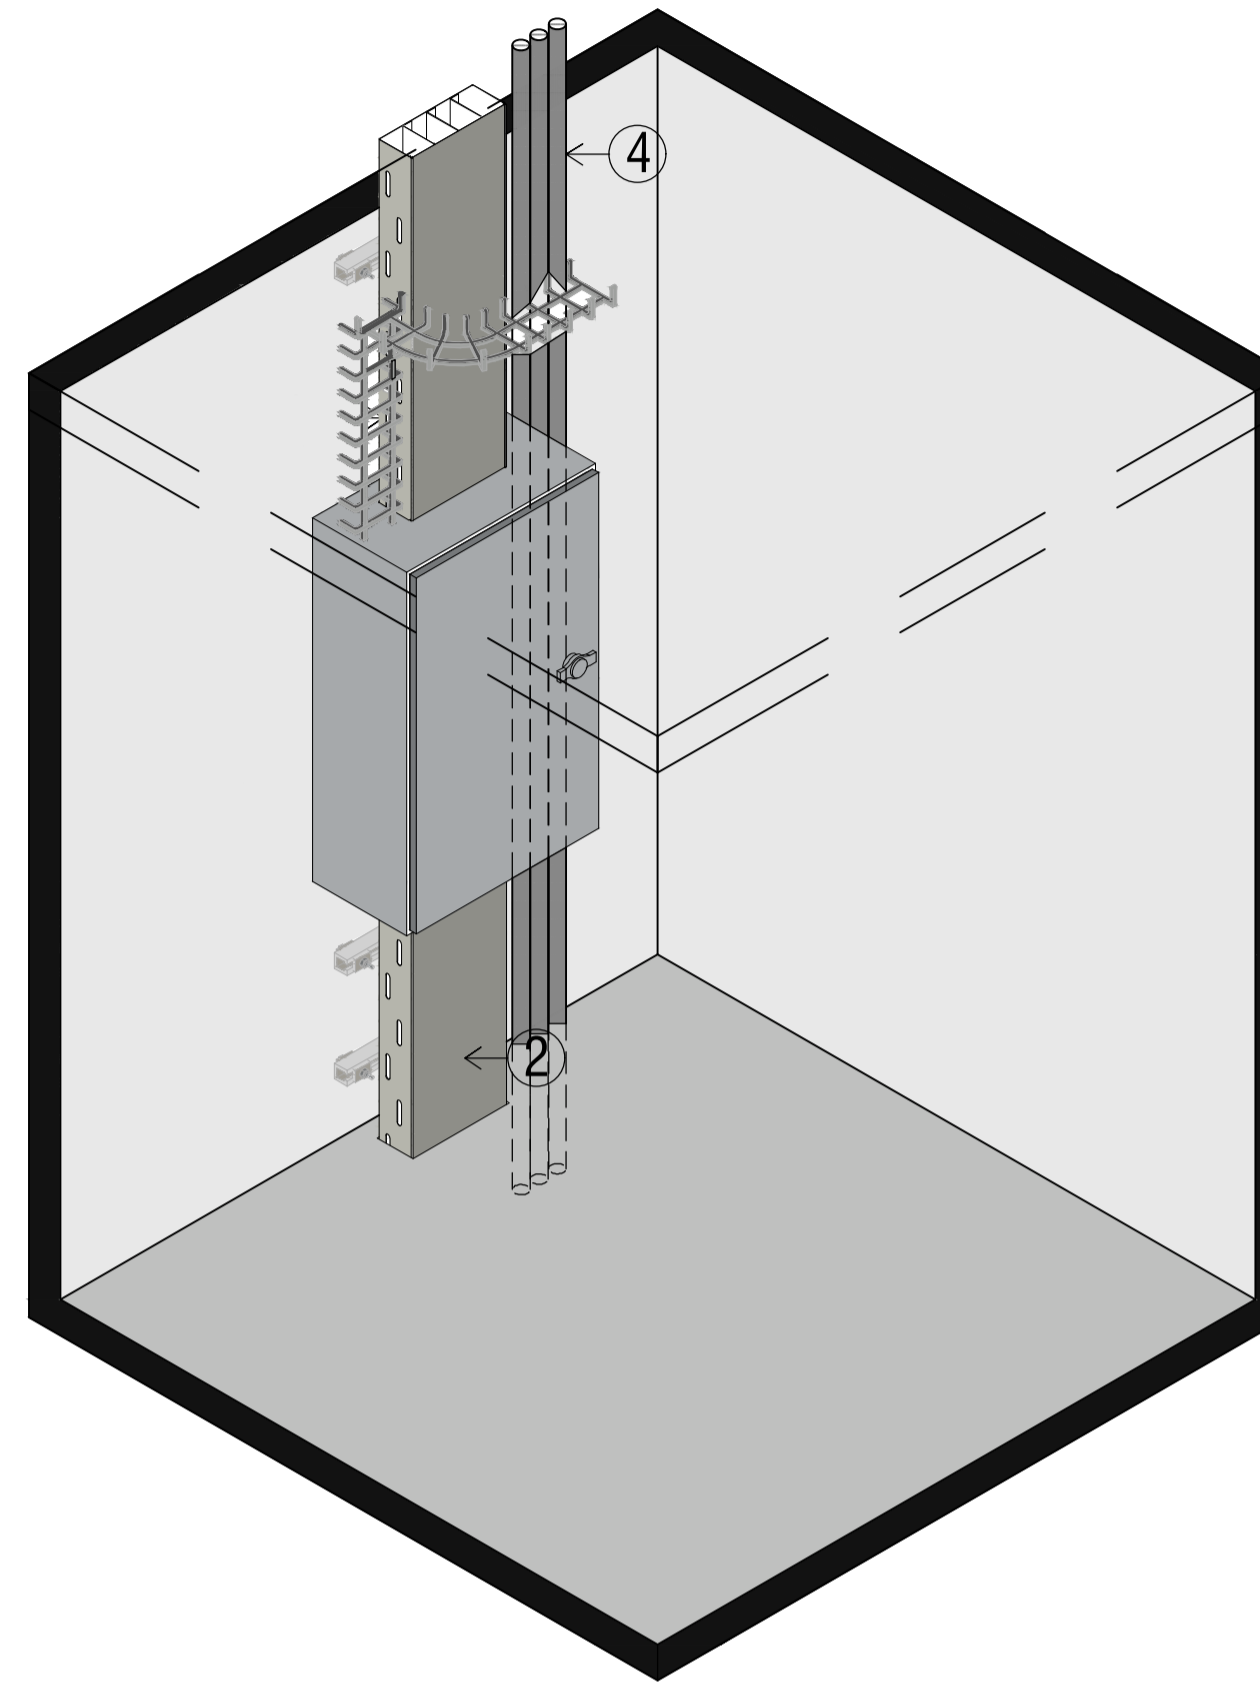

2 DETALLE SHAFT
INDICADAS

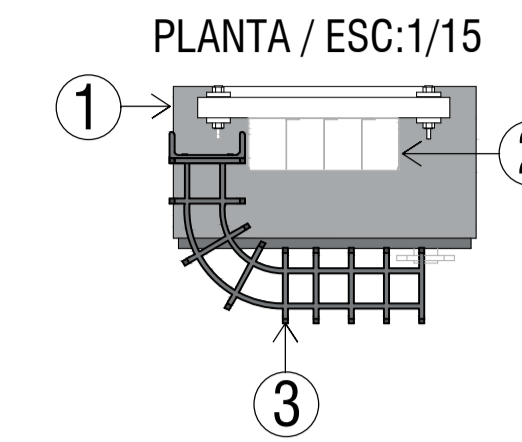

- 1 CAJA TELECOMUNICACIONES 500x400x200mm
- 2 BPC PARA TELECOMUNICACIONES 150x54mm
- 3 CABLOFIL TELECOMUNICACIONES 150x54mm
- 4 PVC Ø40mm HASTA ANTENA

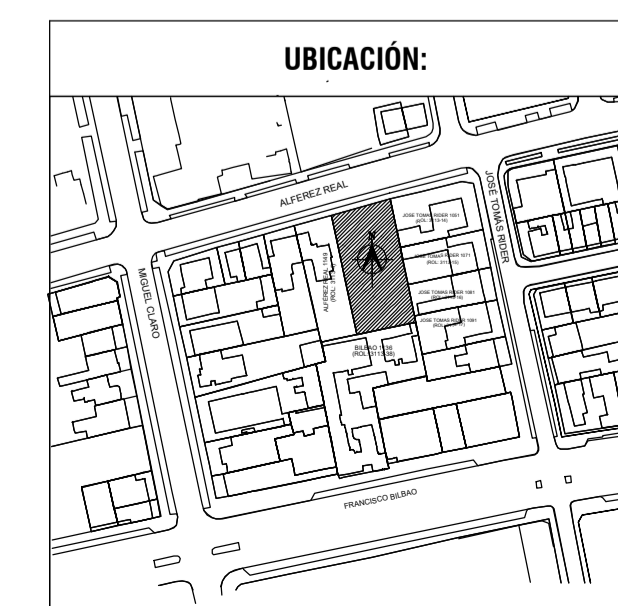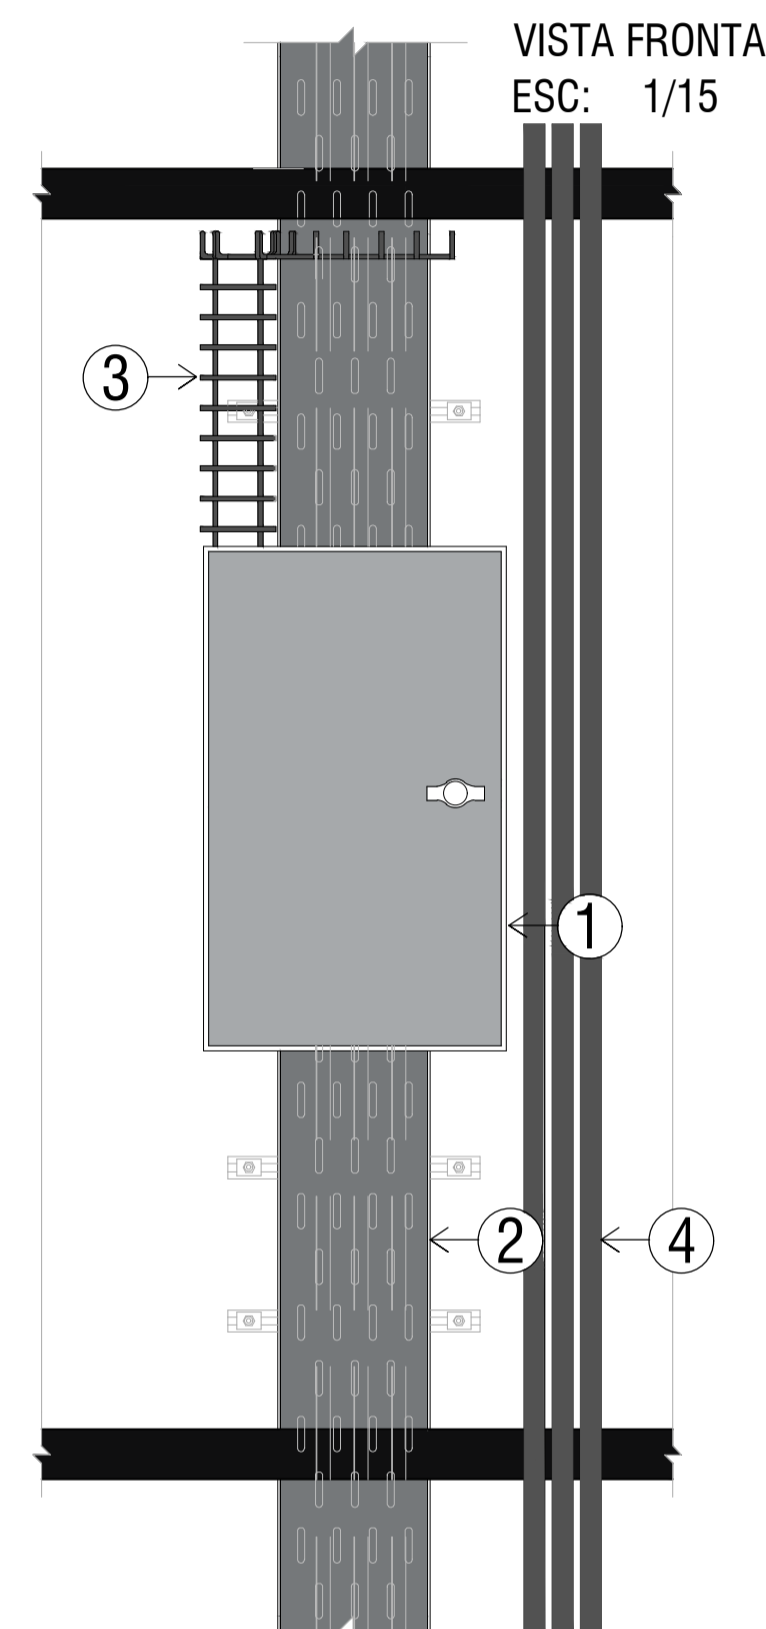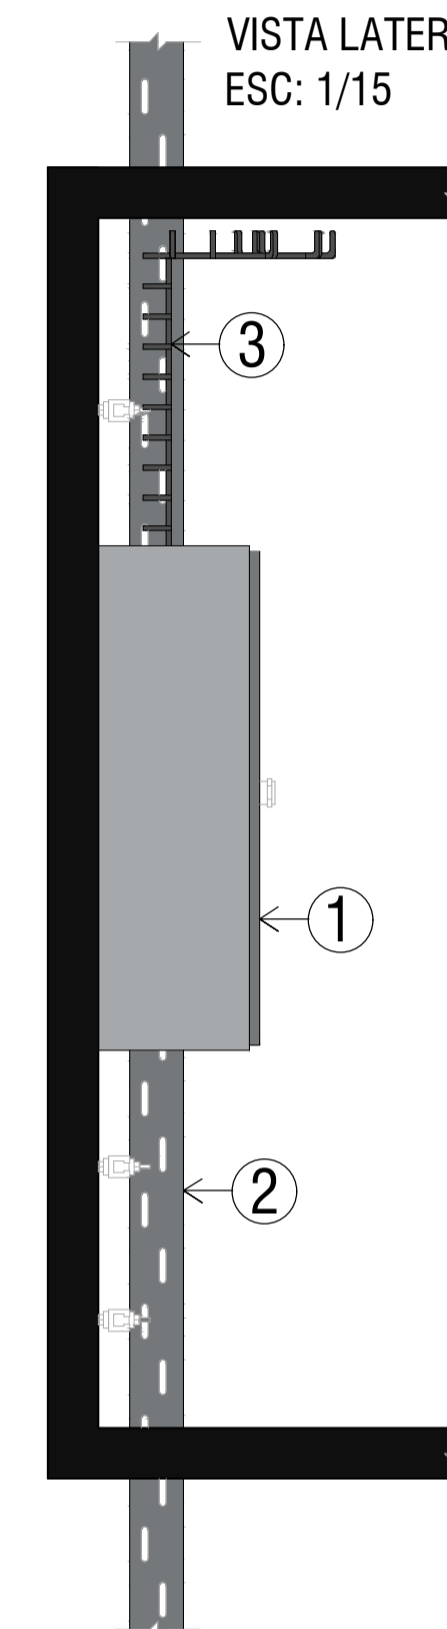

VERSIÓN TELECOMUNICACIONES		
VER.	FECHA	NOMBRE
APC02	24.05.2021	PL-06-1932-005-PISO 2-VC

Avda. Ramón Subercaseaux N° 1269 San Miguel Santiago - CHILE www.maxct.cl +562 2635 5977	
PROPUESTA DE SOLUCIÓN TELECOMUNICACIONES CANALIZACIÓN	DIBUJÓ: A.Rondón REVISÓ: J.Cisterna FECHA:
PROYECTO CANALIZACIÓN EDIFICIO ALFÉREZ REAL PL-06-1932-005-PISO 2-VC	
DIRECCIÓN: ALFÉREZ REAL N°1169	LÁMINA: 05 DE 16
COMUNA: PROVIDENCIA	ESCALA: INDICADAS
PROPIETARIO	FECHA:
	PROYECTISTA JOSÉ ALFREDO CISTERNA TAPIA
R.U.T:	R.U.T: 18.047.459-5
R.L:	
R.U.T:	