


1 PLANTA TELECOMUNICACIONES CUBIERTA  
1:75

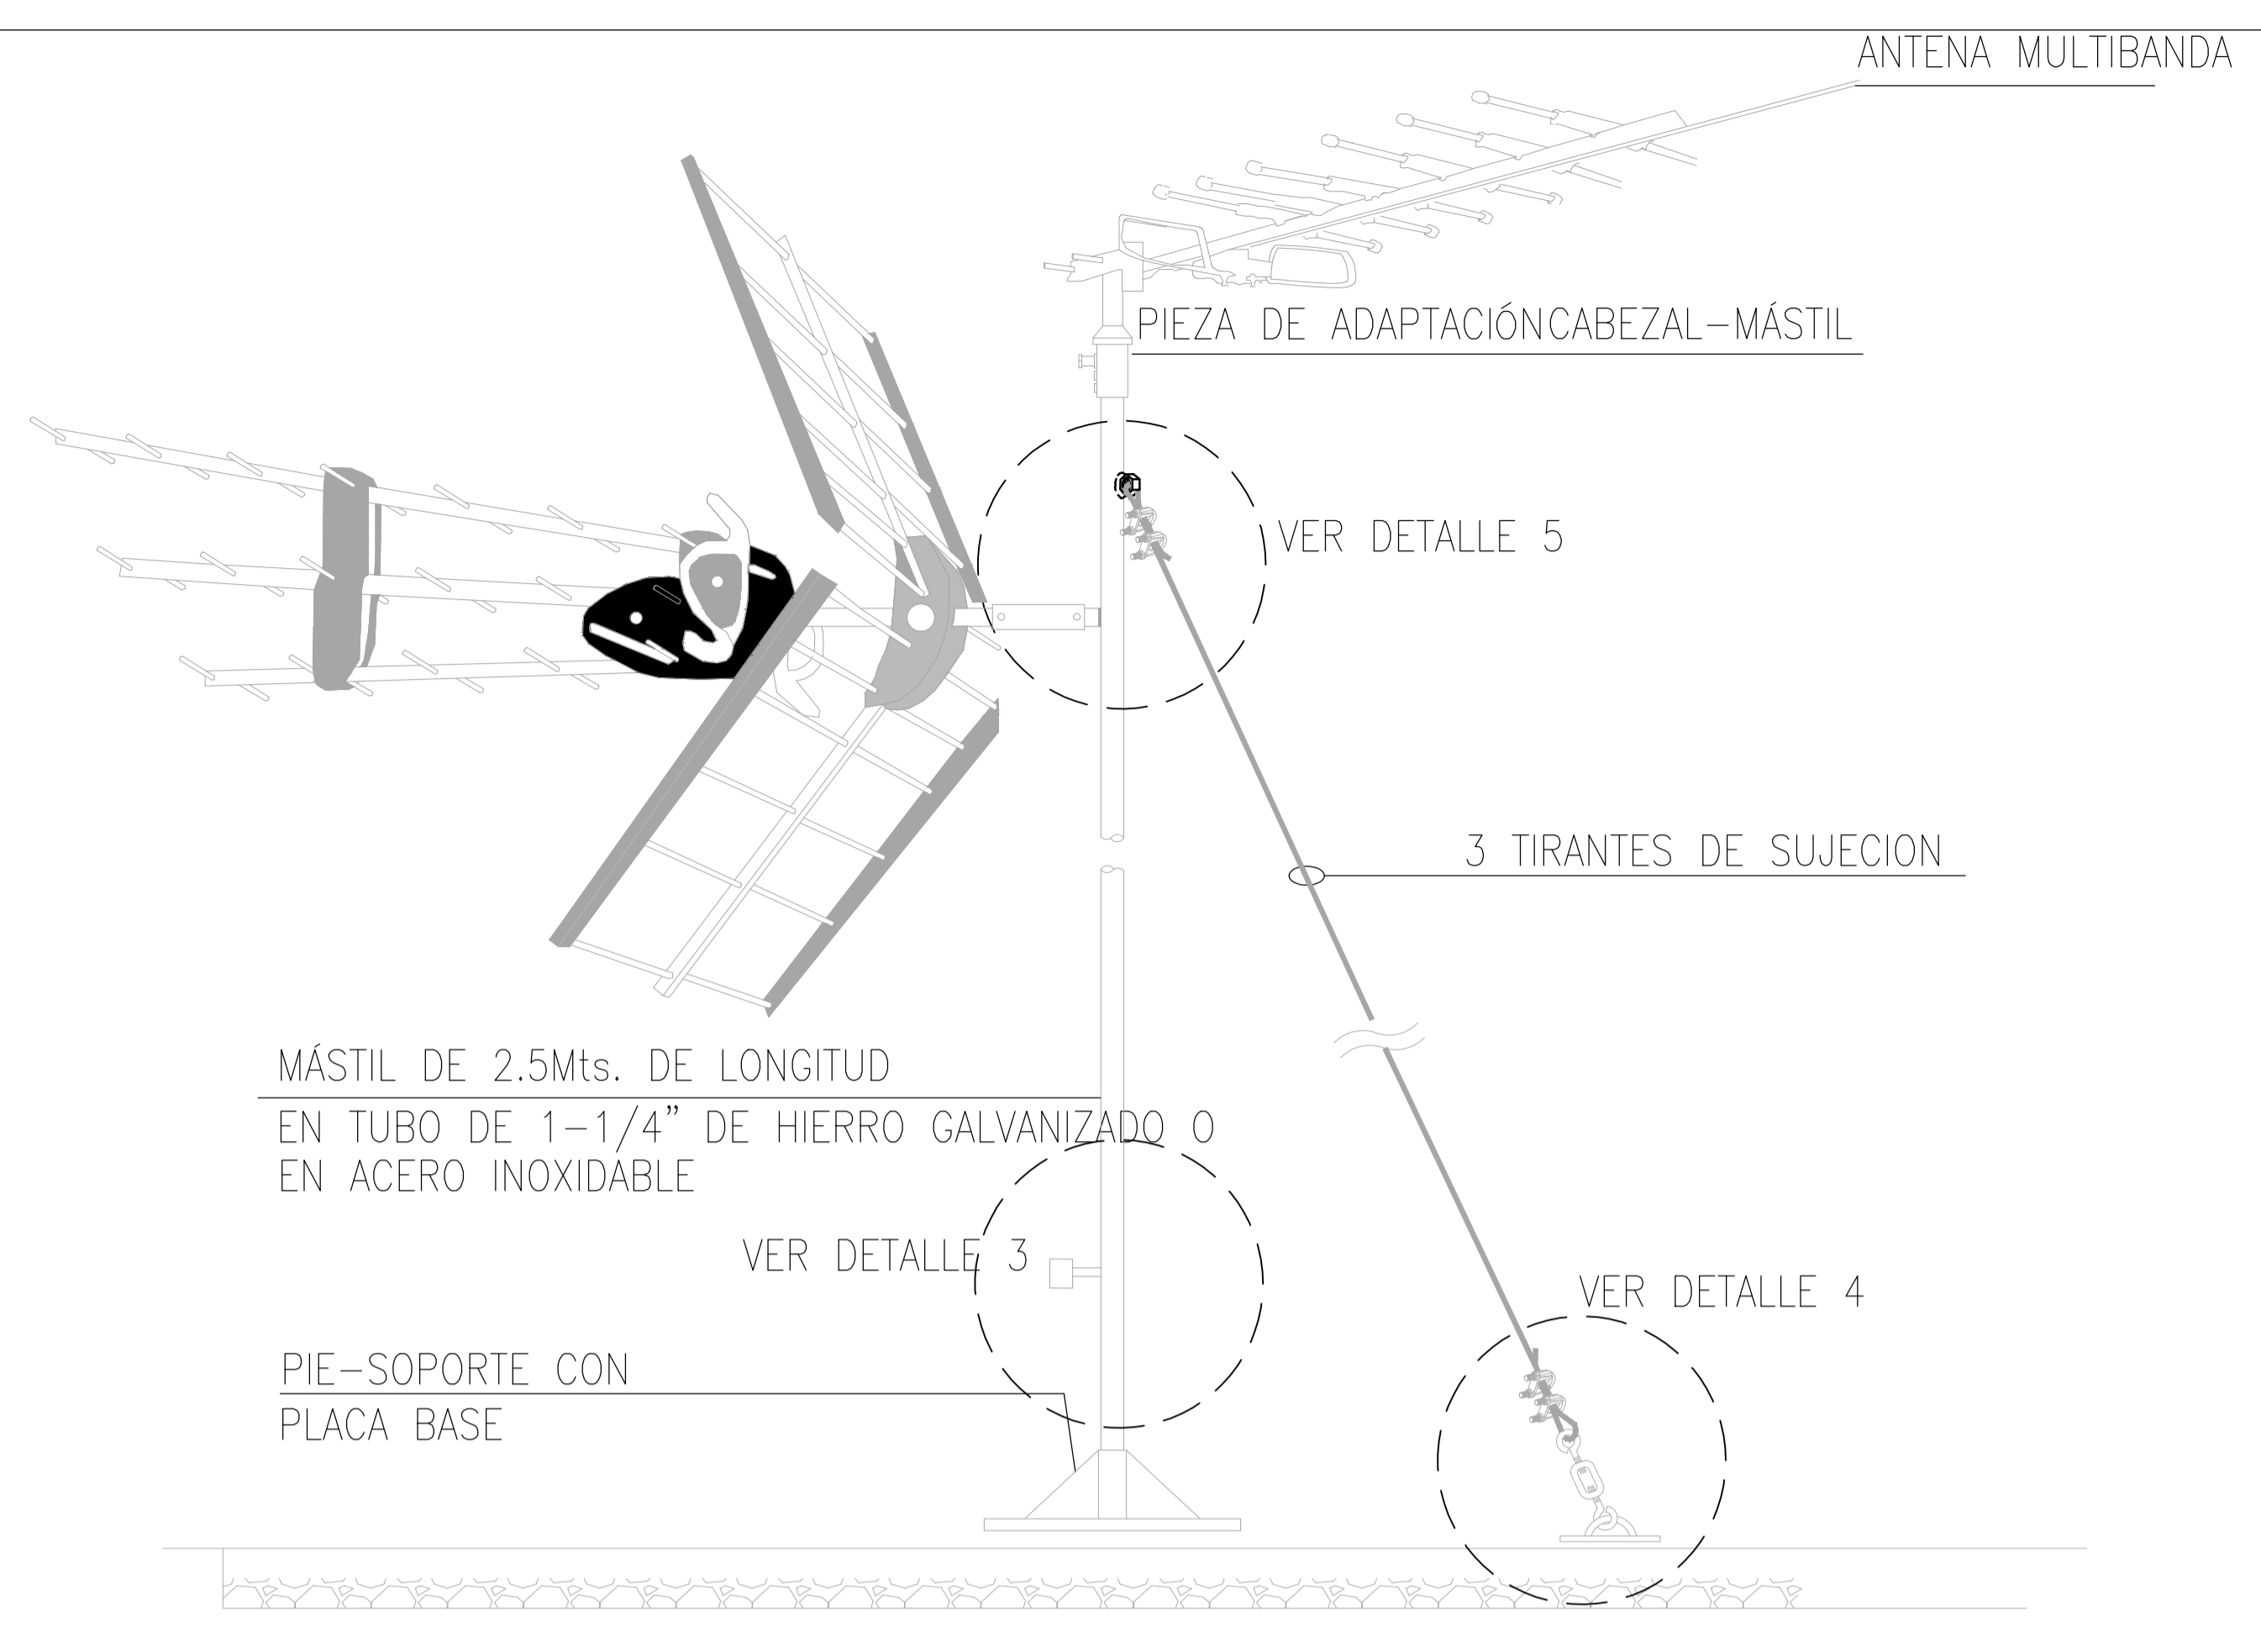

2 ESQUEMA DE ANTENA VHF/UHF CAPTACIÓN SEÑAL INALÁMBRICA

3 CONEXIÓN PUESTA A TIERRA MÁSTIL  
1:100

4 SOPORTE ANTENA VHF/UHF A CUBIERTA  
1:100

5 SOPORTE ANTENA VHF A MÁSTIL  
1:100



Apto para Revisión

UBICACIÓN:		VERSIÓN TELECOMUNICACIONES		
VER.	FECHA	NOMBRE		
01	04.12.2019	PL-06-1932-008-CUBIERTA-VA		
02	23.04.2020	ACTUALIZACION SEGUN ARQUITECTURA		

		Avda. Ramón Subercaseaux N° 1268 San Miguel Santiago - CHILE www.maxcristi.cl +562 2636 5977	
PROPUESTA DE SOLUCIÓN TELECOMUNICACIONES CANALIZACIÓN		DIBUJÓ: A.Rondón REVISÓ: J.Cisterna FECHA: 23.04.2020	
<b>PROYECTO CANALIZACIÓN EDIFICIO ALFÉREZ REAL</b> PL-06-1932-008-CUBIERTA-VC			
DIRECCIÓN: ALFÉREZ REAL N°1169		LÁMINA: 08 DE 16	
COMUNA: PROVIDENCIA		ESCALA: INDICADAS	
PROPIETARIO: JOSÉ ALFREDO CISTERNA TAPIA		FECHA: 23.04.2020	
R.U.T.: R.L.: R.U.T.:		R.U.T.: 18.047.459-5	