




1 PLANTA SALA SOTU
E: 1/25

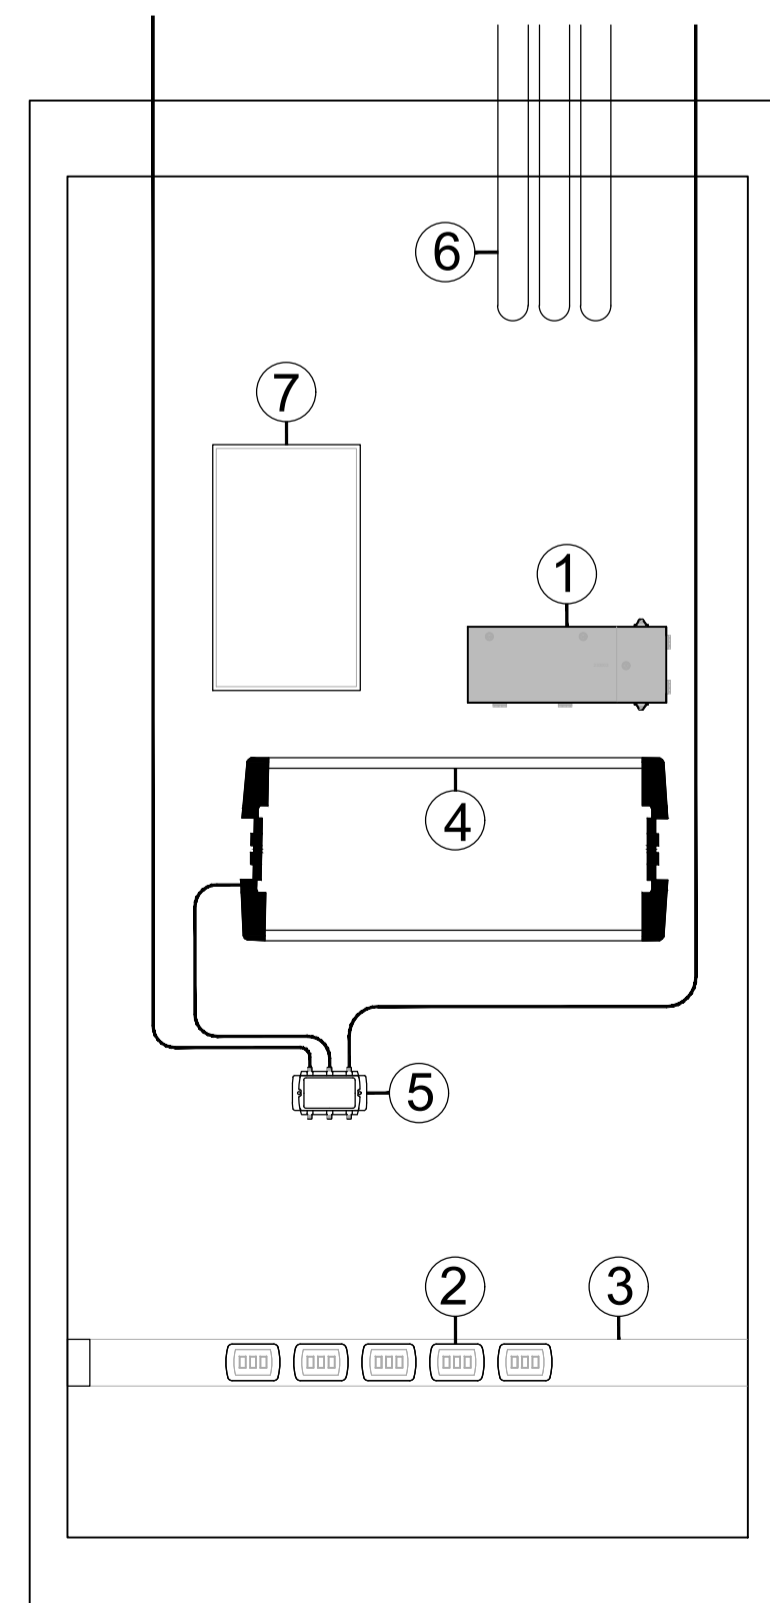

CORTE A

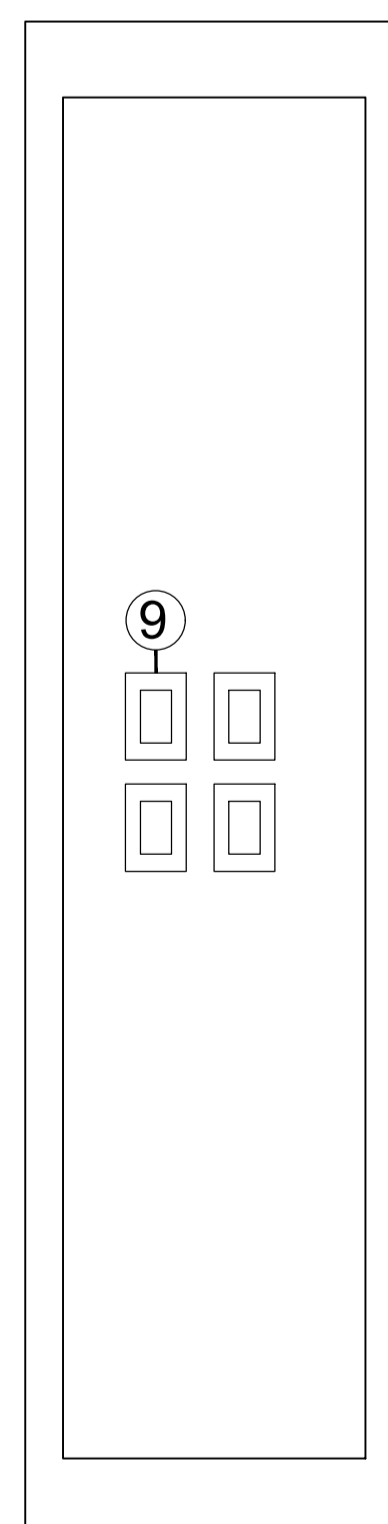

CORTE B

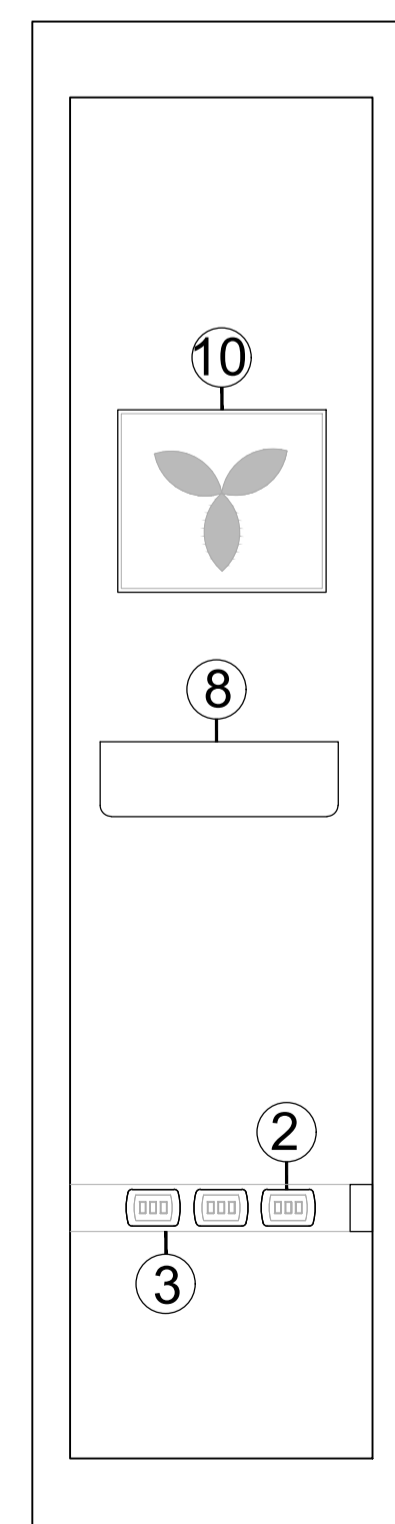


CORTE C

- 1 CABECERA FIBRA ÓPTICA N°1 VERTICAL N°1 SC/APCx48 PUERTOS
- 2 ENCHUFES PARA EQUIPOS SOTI (16 A.)
- 3 BANDEJA DPL 105x50mm
- 4 CABECERA TDT Y ANTENA LIBRE RECEPCIÓN
- 5 MEZCLADOR DE SEÑAL TERRESTRE REF: 740710
- 6 DUCTOS 3xPVC 40mmØ A CUBIERTA (ANTENAS)
- 7 TDA SALA TELECOMUNICACIONES SEMI EMBUTIDO
- 8 ILUMINACIÓN TELECOMUNICACIONES
- 9 CAJAS CHUQUI DISPONIBLES PARA TABLEROS COMPAÑÍAS TELECOM.
- 10 VENTILACIÓN TELECOMUNICACIONES



Apto para Revisión

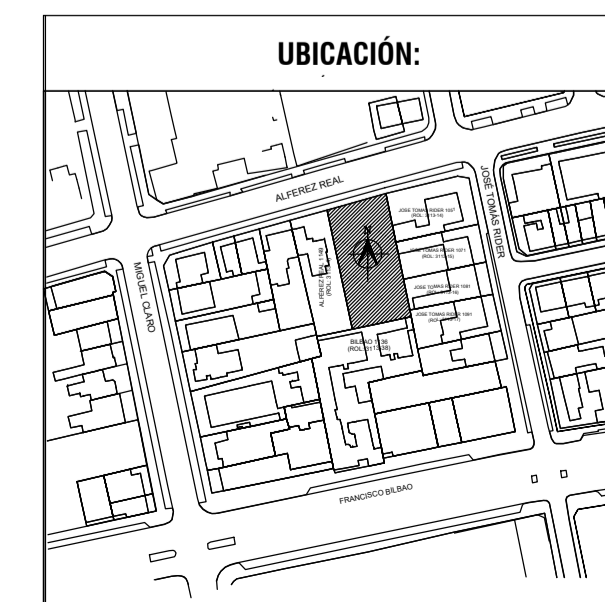

UBICACIÓN:		VERSIÓN TELECOMUNICACIONES	
VER.	FECHA	VER.	NOMBRE
01	14.11.2019	PL-06-1932-0013-DET SOTU-VA	
02	23.04.2020	ACTUALIZACION SEGUN ARQUITECTURA	



PROPUESTA DE SOLUCIÓN TELECOMUNICACIONES DETALLE SOTU	DIBUJÓ: A.Rondón
	REVISÓ: J.Cisterna
	FECHA: 23.04.2020

PROYECTO DETALLE SOTU EDIFICIO ALFÉREZ REAL PL-06-1932-0013-DET SOTU-VC	
DIRECCIÓN: ALFÉREZ REAL N°1169	LÁMINA: 13 DE 16
COMUNA: PROVIDENCIA	ESCALA: INDICADAS
PROYECTISTA: JOSÉ ALFREDO CISTERNA TAPIA	FECHA: 23.04.2020
R.U.T:	R.U.T: 18.047.459-5