




DEPTO TIPOLOGIA 1
UND 8-7-2-3-6

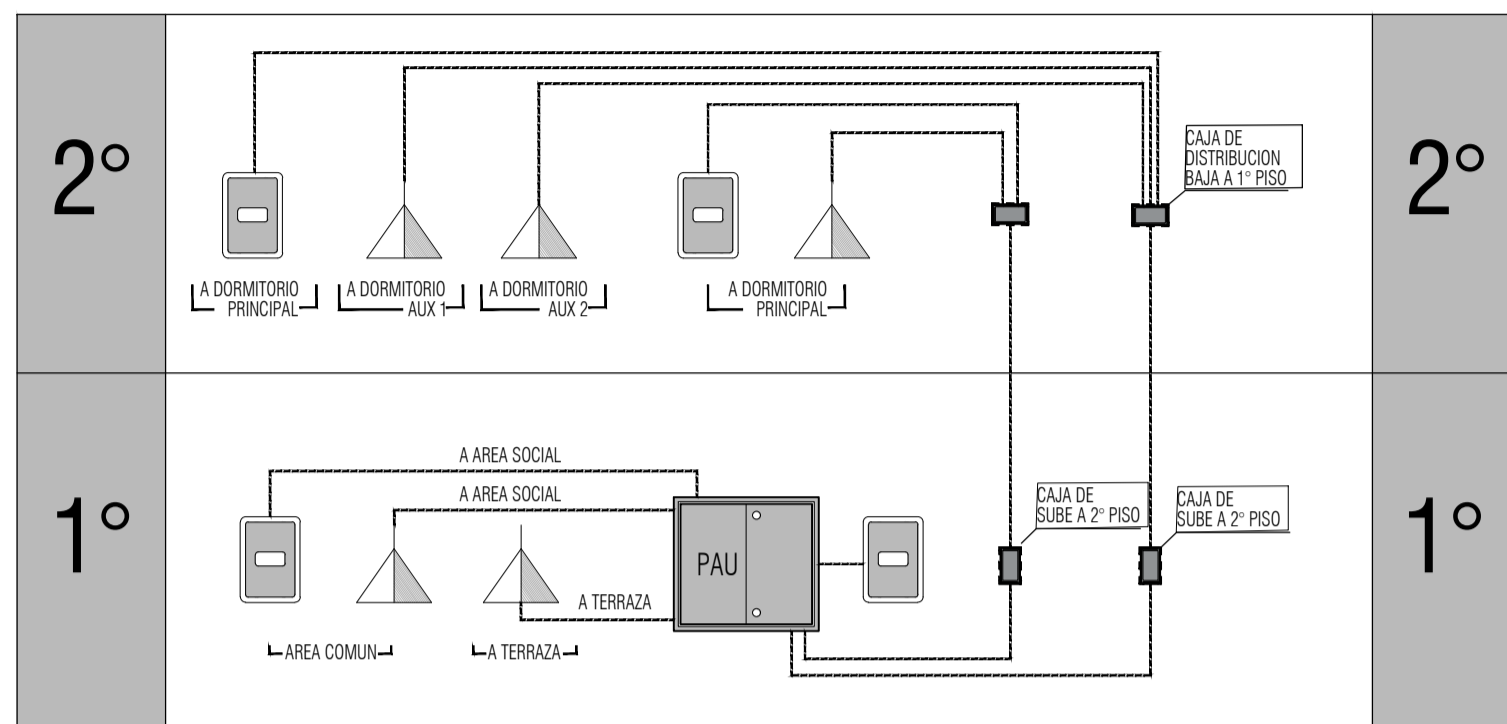


DEPTO TIPOLOGIA 2
UND 5-4

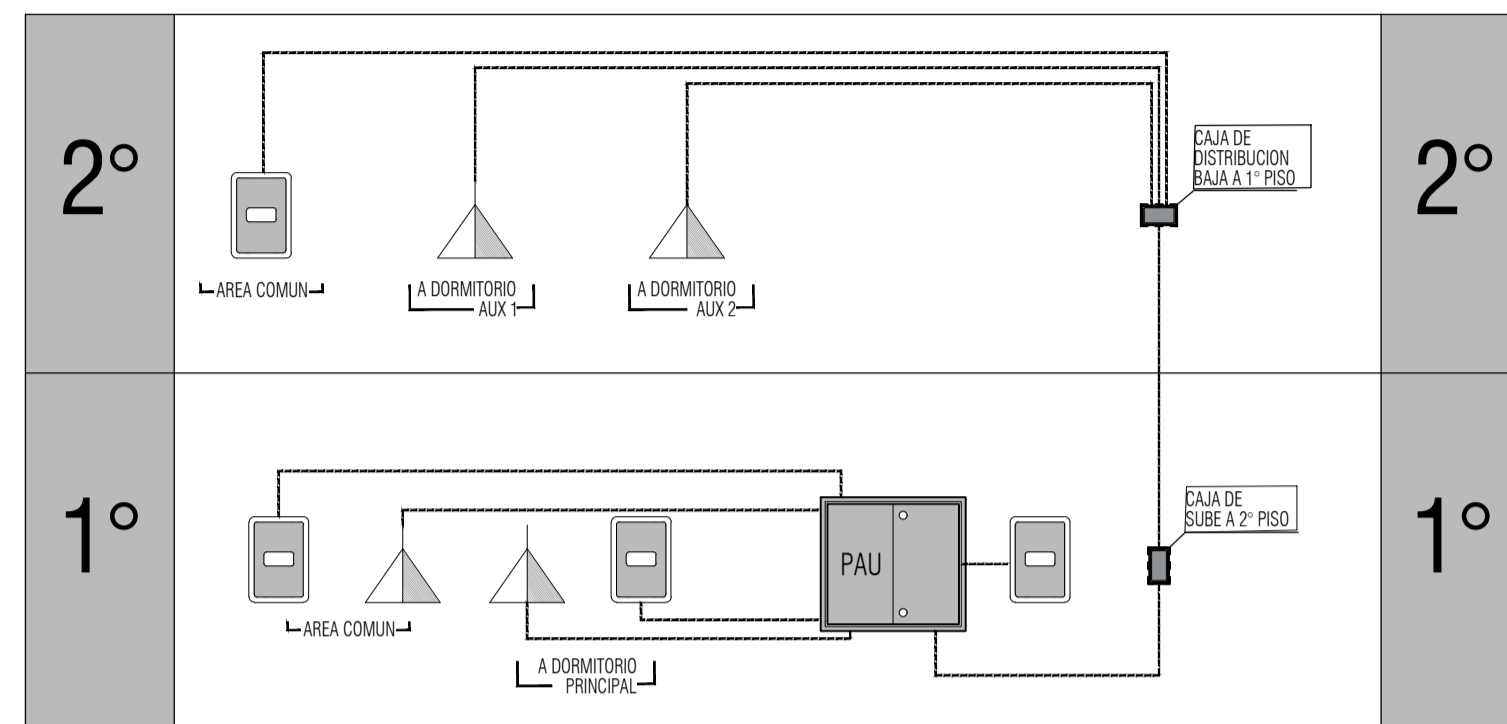


DEPTO TIPOLOGIA 5
UND 12-9

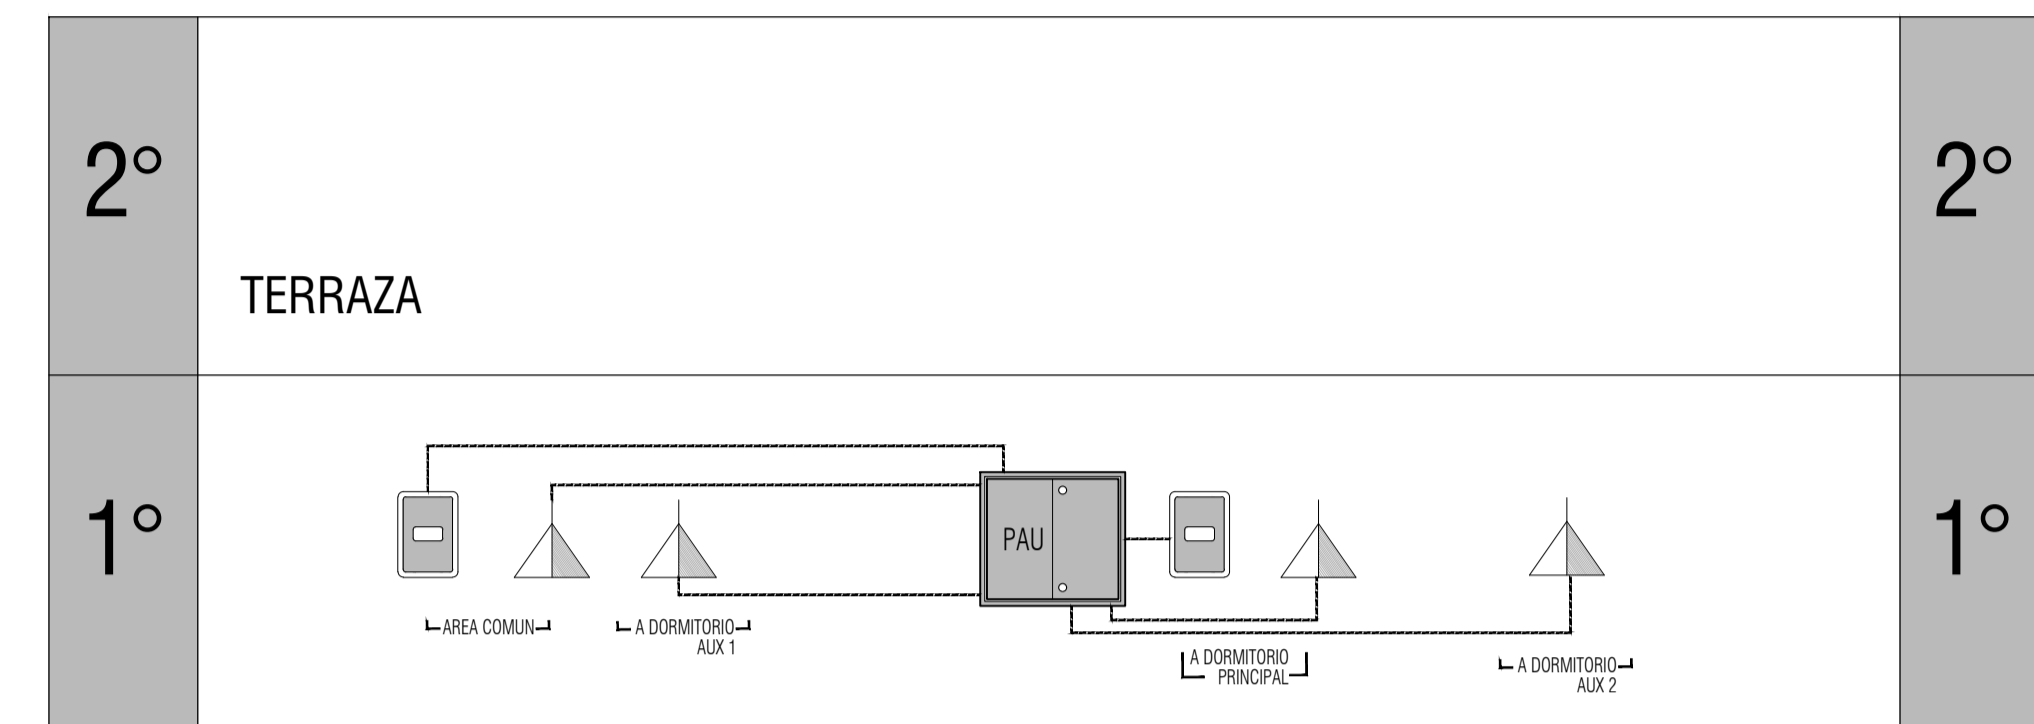


DEPTO TIPOLOGIA 3
UND 1

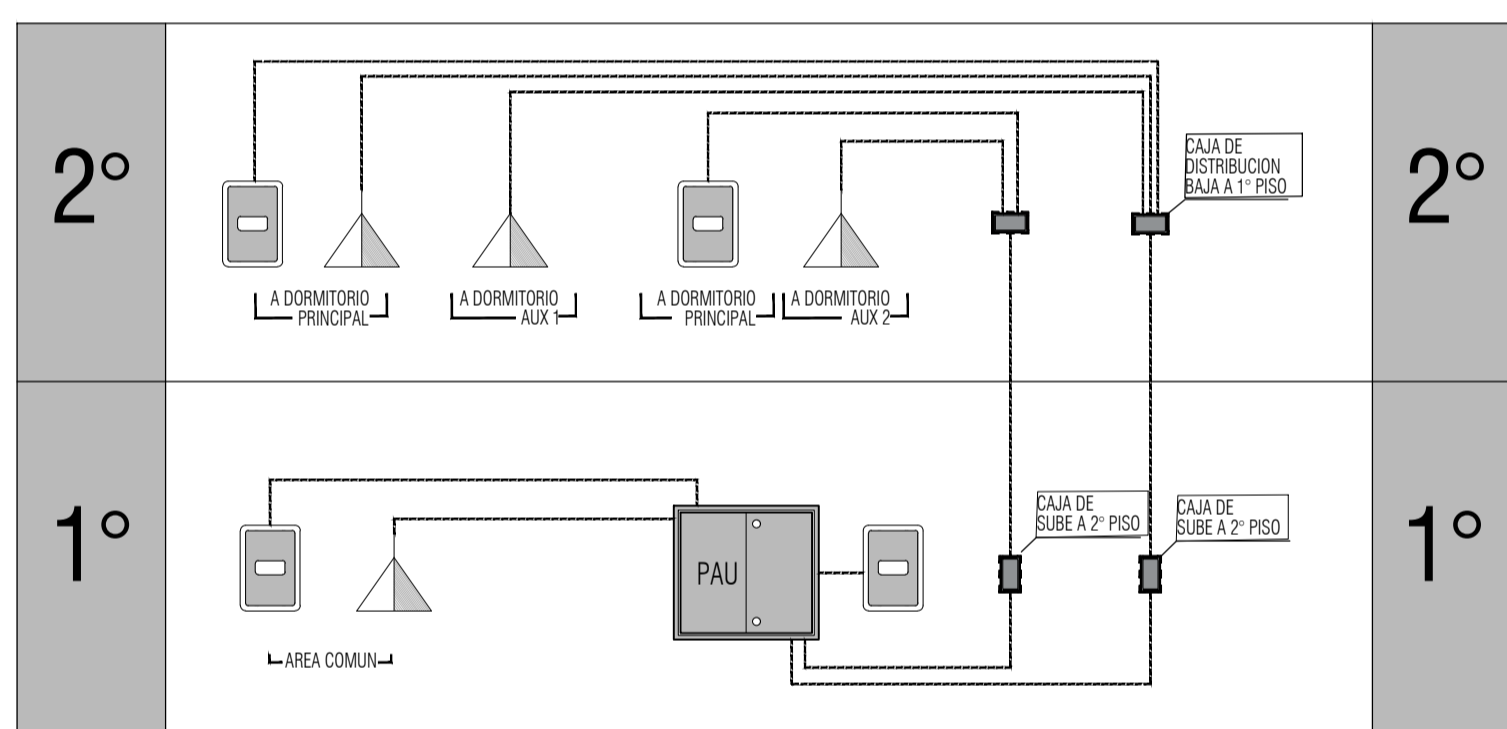


DEPTO TIPOLOGIA 4
UND 13

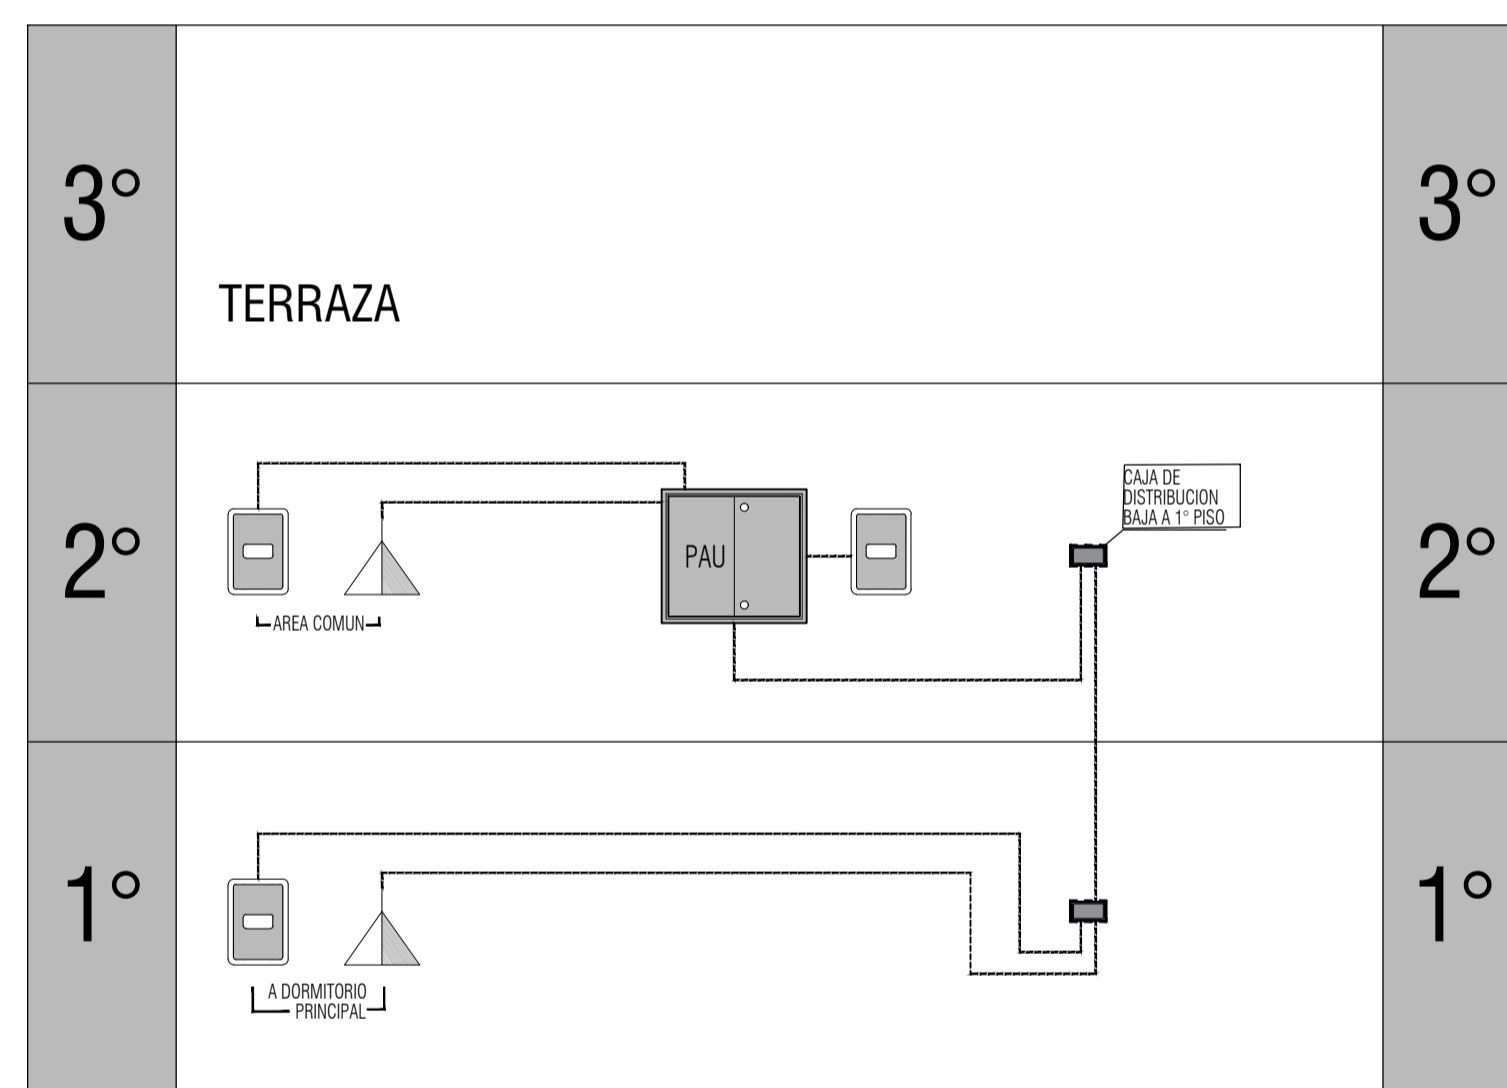

DEPTO TIPOLOGIA 6
UND 10-11

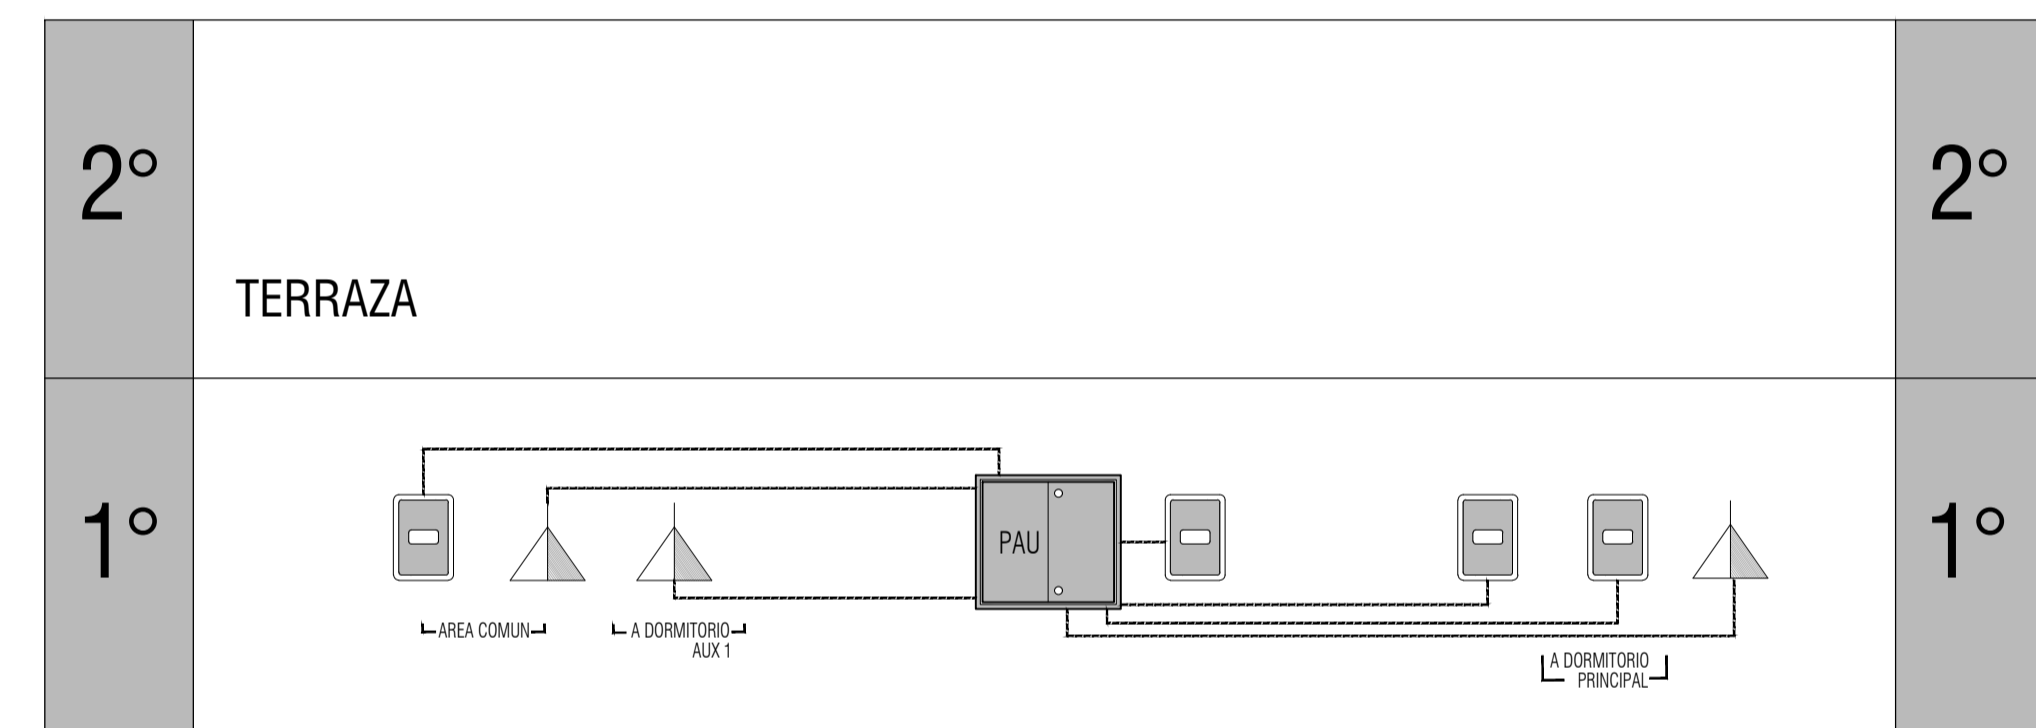

1 ESQUEMA POR TIPOLOGIA DE UNIDAD
SIN ESCALA

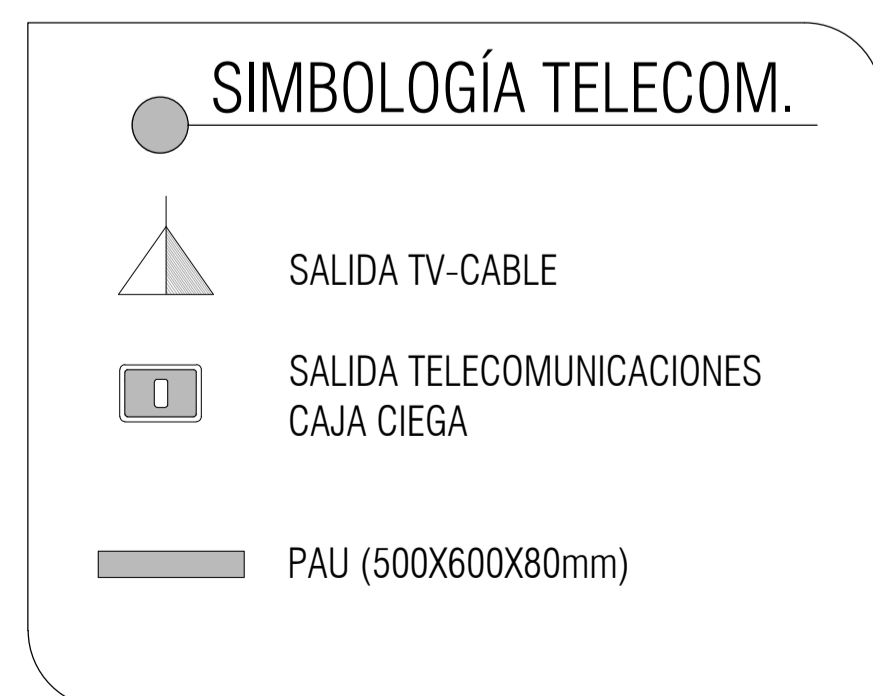

UBICACIÓN:			VERSIÓN TELECOMUNICACIONES		
VER.	FECHA	NOMBRE	VER.	FECHA	NOMBRE
01	14.11.2019	PL-06-1932-0016-C.USUARIO-VA			
02	23.04.2020	ACTUALIZACION SEGUN ARQUITECTURA			

MAXCURI Avda. Ramón Subercaseaux N° 1268 San Miguel Santiago - CHILE www.maxcuri.cl +562 2636 5977

PROPUESTA DE SOLUCIÓN TELECOMUNICACIONES C. USUARIO	DIBUJÓ: A.Rondón
	REVISÓ: J.Cisterna
	FECHA: 23.04.2020

PROYECTO C. USUARIO EDIFICIO ALFÉREZ REAL
PL-06-1932-0016-C.USUARIO-VA

DIRECCIÓN: ALFÉREZ REAL N°1169	LÁMINA: 16 DE 16
COMUNA: PROVIDENCIA	ESCALA: INDICADAS
PROYECTISTA: JOSÉ ALFREDO CISTERNA TAPIA	FECHA: 23.04.2020
R.U.T:	R.U.T: 18.047.459-5