
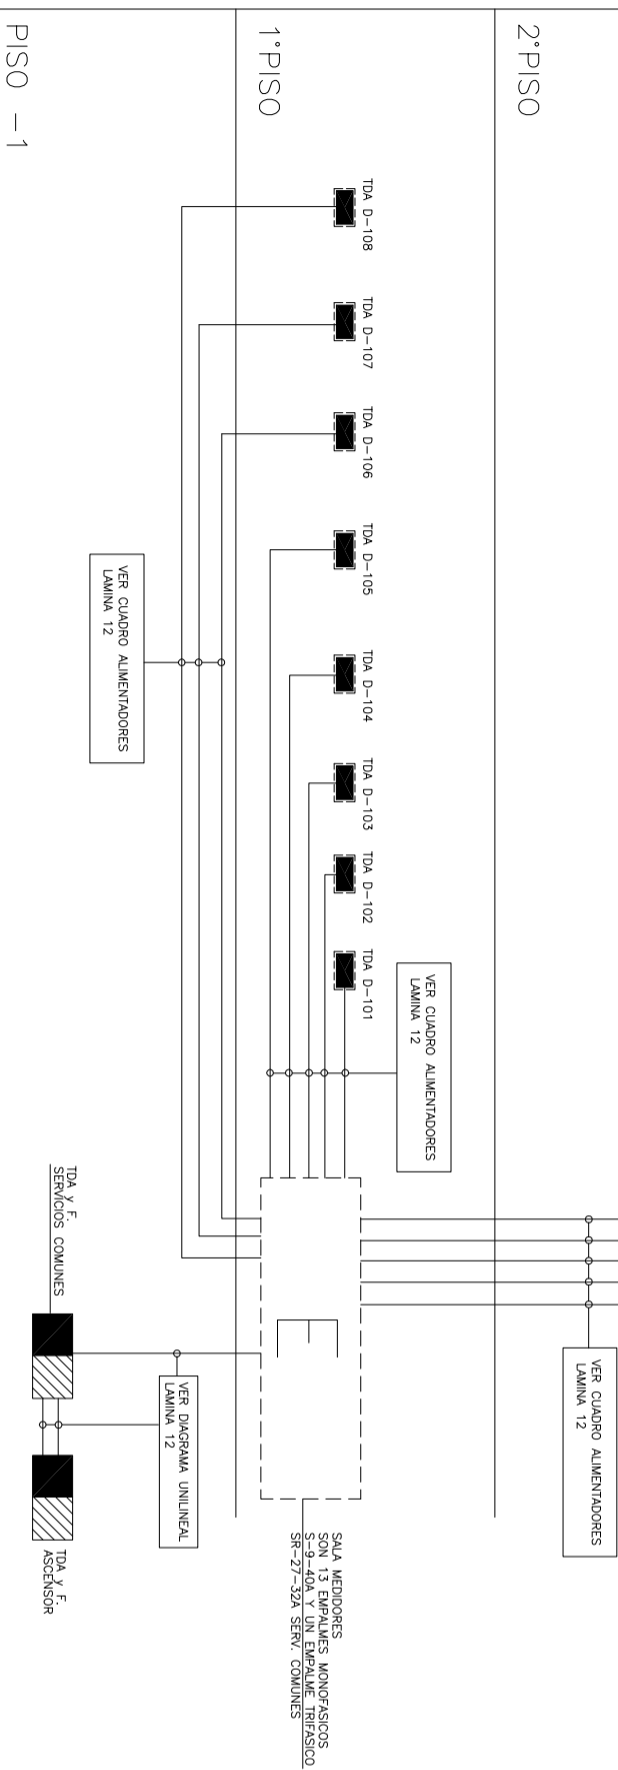


DETALLE SALA DE EMPALMES (SEGÚN PROYECTO ENEL)

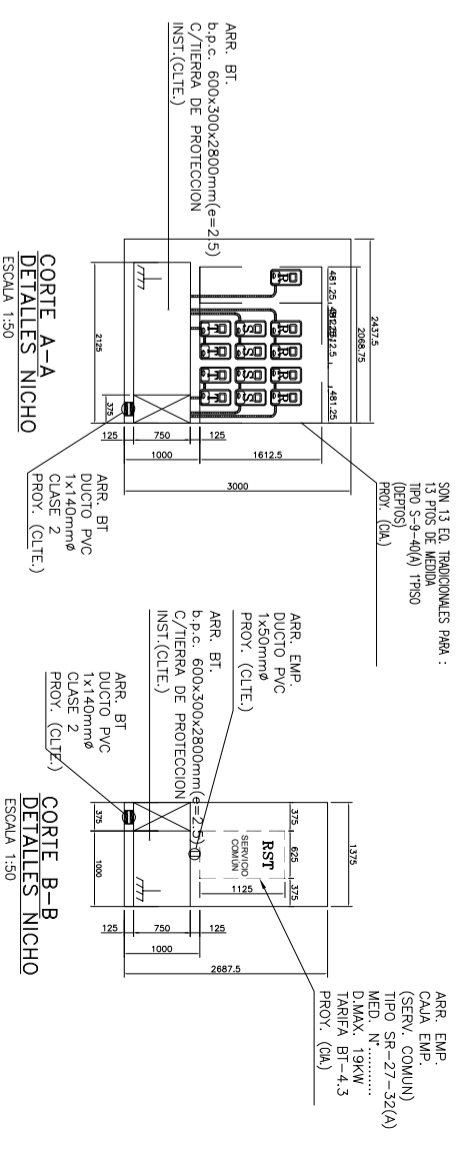

DETALLE VERTICAL DE TABLEROS S/ESCALA

TODOS LOS MATERIALES QUE DEBEN CUMPLIR CON CERTIFICACION PARA SU USO CUMPLEN CON ESE REQUISITO

NOTA:
2.-PREVIAMENTE A LA INSTALACION DE LOS EMPALMES MONOFASICOS DEBEN TENER INSTALADA PUESTA A TIERRA DE SERVICIO, SEGUN NORMA NCH Eiec.4/2003 de S.E.C. EN EL PUNTO LO MAS PROXIMO AL EMPALME. Art. 10.1.2 SEC.

CONDICIONES DE SERVICIO:



CONDICIONES DE CONSTRUCCION DE EMPALME
2.-PREVIAMENTE A LA INSTALACION DEL SUMINISTRO ELECTRICO, EL CLIENTE DEBERA TENER INSTALADA PUESTA A TIERRA DE SERVICIO, SEGUN NORMA NCH Eiec.4/2003 de S.E.C. EN EL PUNTO LO MAS PROXIMO AL EMPALME. Art. 10.1.2 SEC.

UBICACION

MIGUEL CLARO
ALFEREZ REAL
JOSE TOMAS RIDER
JOSE TOMAS RIDER

INSCRIPCION N°

FECHA :

PROYECTO DE INSTALACION ELECTRICA
" EDIFICIO ALFEREZ REAL "

PROYECTO DE INSTALACION ELECTRICA

CALE : ALFEREZ REAL 1161

FECHA : ABRIL DEL 2023

PROYECTO: S.A.R. DIBUJO : C.Z.M.

REVISO : S. ALFEREZ

PROPIETARIO

INSTALADOR

Imando: S.A.R. S.A.
RUT: 77.026.447-9
SIC Clase A. 61.29.433-0
Rep. Legal: Rodrigo Rojas Colodex
RUT: 13.234.734-4

Ing. Sergio Alemparte R.
SIC Clase A. 61.29.433-0
Ing. Sergio Alemparte R.
RUT: 13.234.734-4

LAMINA	CONTENIDO:
14	VERTICAL DE TABLEROS DEPTOS. Y SERV. COMUN

ARCHIVO-CAD :

REV	F.S.H.	FECHA	MODIFICACIONES
2	F.S.H.	5/4/23	ALISTES PLANOS AS-BUILT
1	F.S.H.	5/5/22	PLANOS AS-BUILT
REV	FOR	FECHA	MONTO