


SECCION A-6
ESC. 1:25

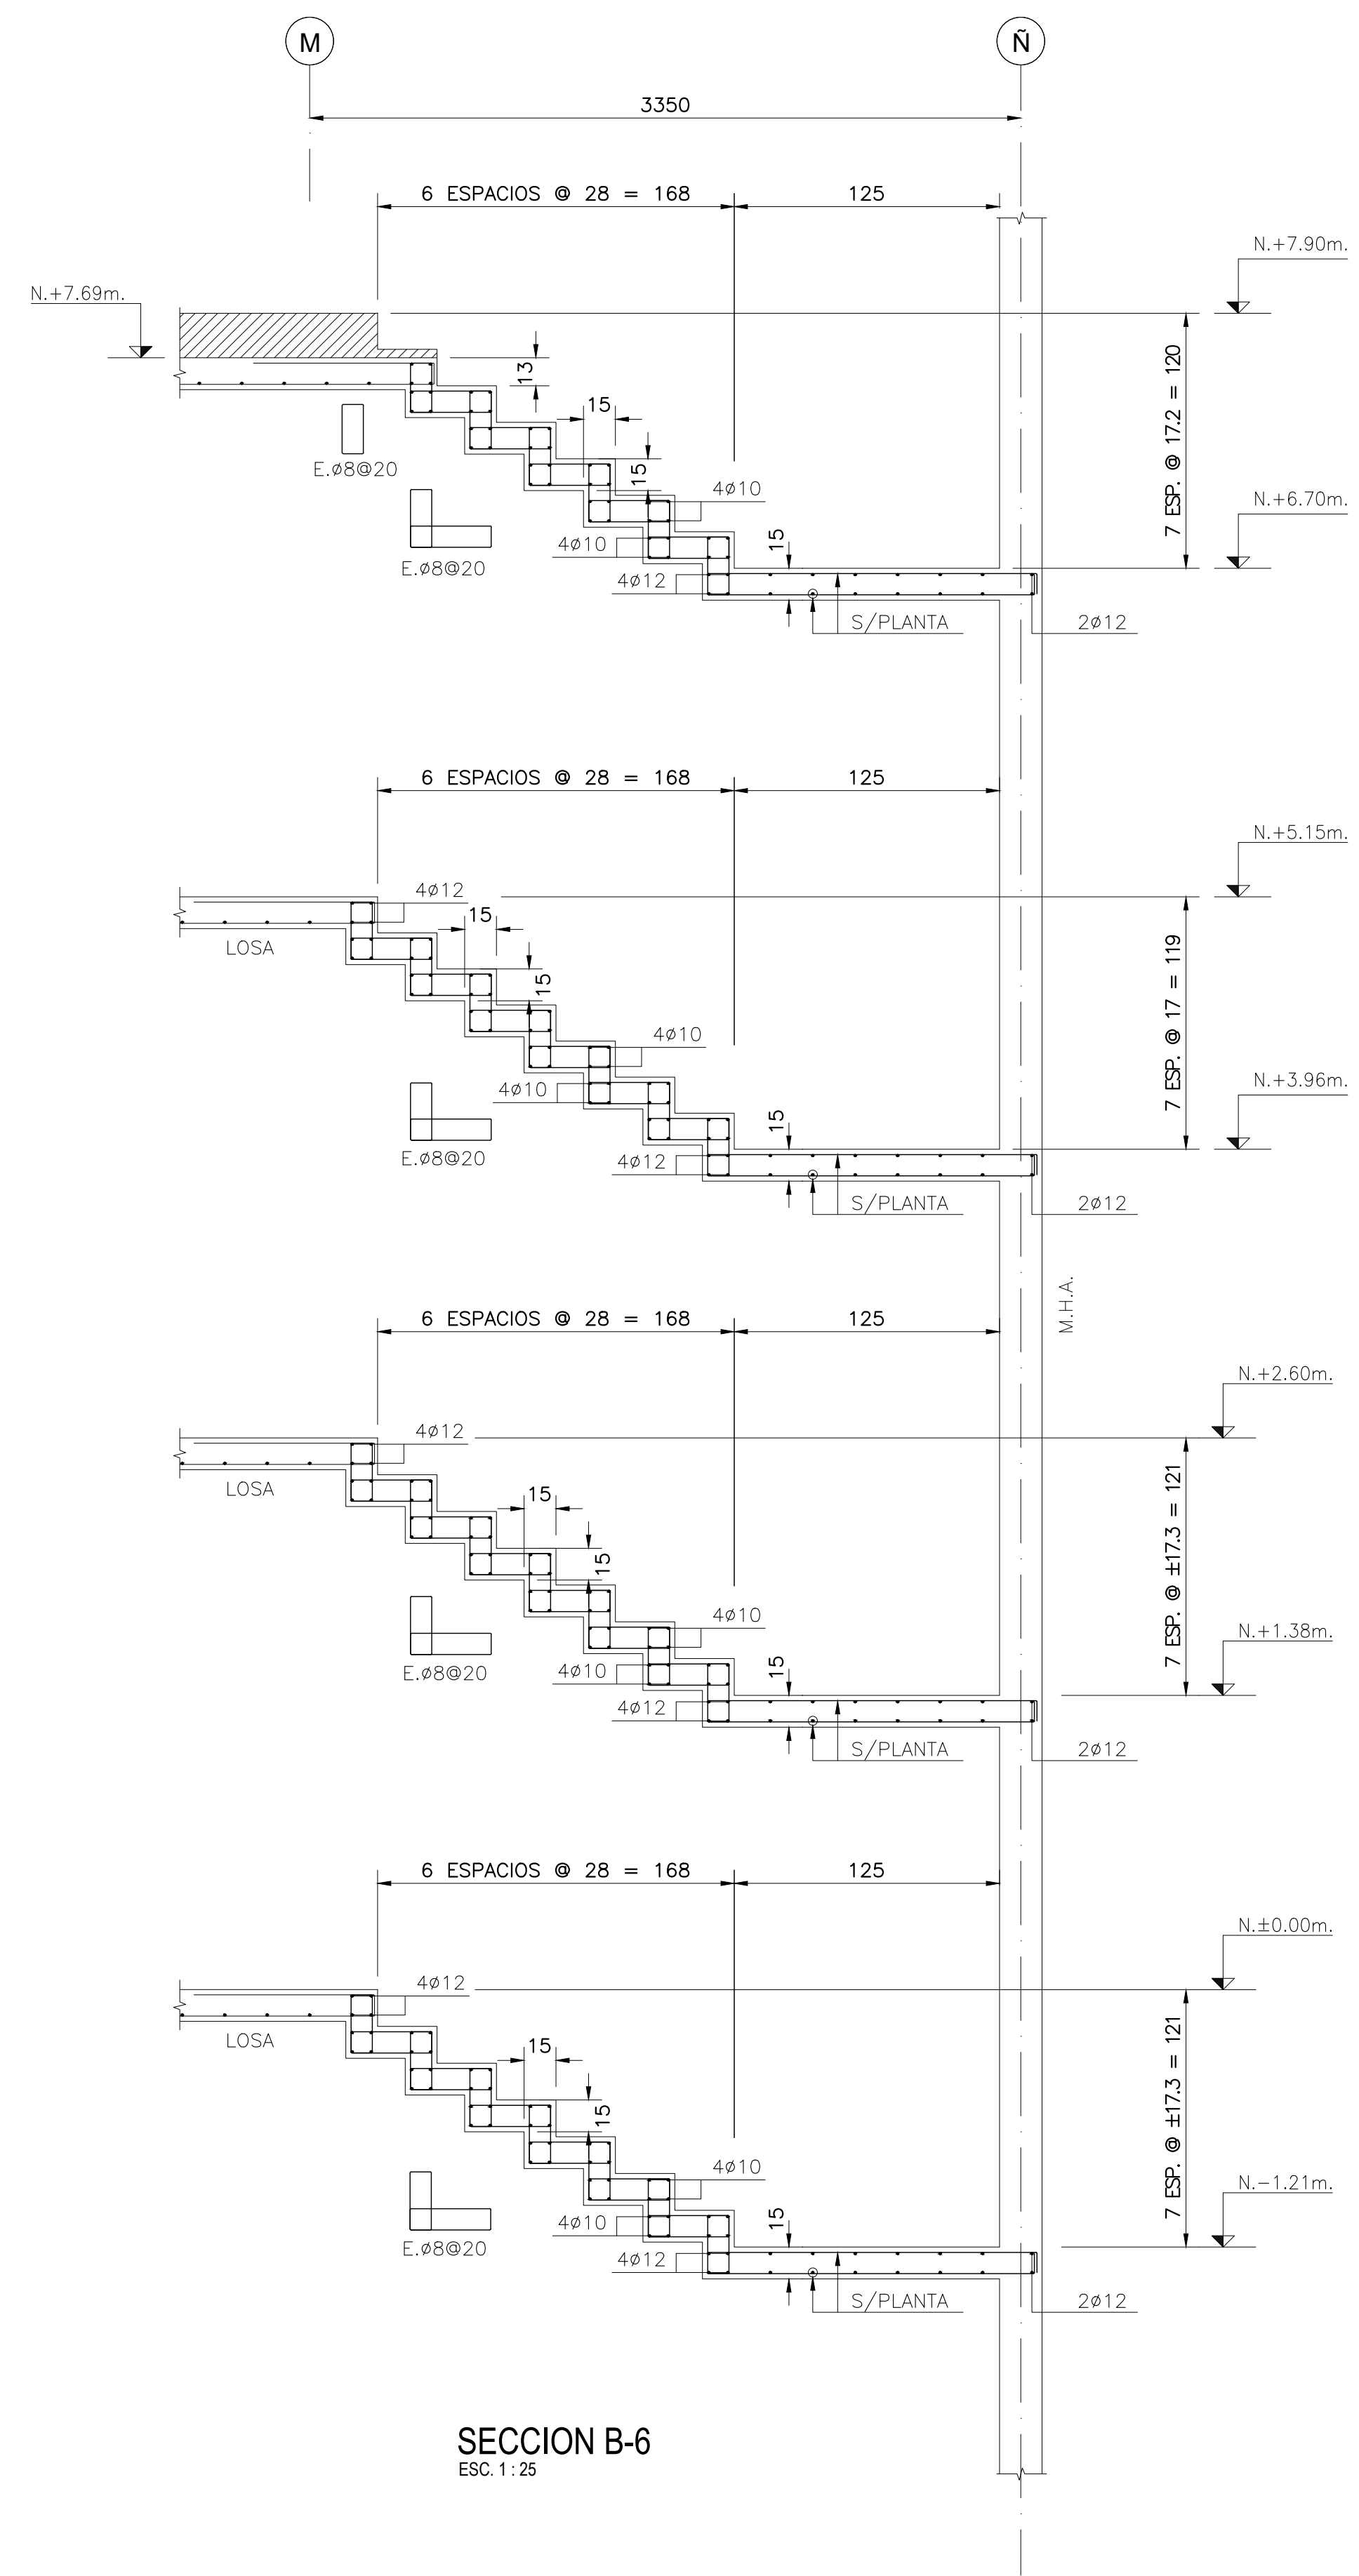

SECCION B-6
ESC. 1:25

N°	OBSERVACIONES	DIBUJO	APROBO	FECHA				
0	EMITIDO PARA CONSTRUCCION	M.R.	B.M.	21-01-2021				
J	EMITIDO PARA REVISION	M.R.	B.M.	21-01-2021	APROBO	BERNARDO MONDIGLIO	01-2020	
I	EMITIDO PARA REVISION	M.R.	B.M.	04-12-2020	CALCULO	JULIO SALDIAS	01-2020	
H	EMITIDO PARA REVISION	M.R.	B.M.	20-10-2020	REVISO	ABNER PAREDES	01-2020	
G	EMITIDO PARA REVISION	M.R.	B.M.	25-08-2020	DIBUJO	MAURICIO RETAMAL	01-2020	
N°		DIBUJO	APROBO	FECHA		PDR	FECHA	FIRMA

REVISIONES

APROBACION DEL PROYECTO



PROYECTO:	EDIFICIO CASA ALFEREZ REAL	N° PROYECTO:	190053
PROPIETARIO:	-	UBICACION:	ALFEREZ REAL 1161, PROVINCIA
CONTENIDO:	ESCALERAS	N° LAMINA:	33
FECHA:	ENERO 2020	ESCALA:	INDICADAS EN PLANO
FORMATO:	A1	REVISION:	0